



Vodárny a kanalizace Karlovy Vary, a.s.

360 07 Karlovy Vary - Doubí, Studentská 328/64

zapsané s účinností od 1.1.1994 v OR u KS Plzeň, odd. B, vložka č. 3

Město/katastr **Nové Hamry**

Číslo jednací : **2024/00368**

Čtvrť/Ulice **parcela č. 1703/17**

Datum : **29.02.2024**

č.p. :

Za účelem : **úprava místní komunikace**

Investor/projektant : **PRAGOPROJEKT a.s., Ing. Daniela Polomská**

Zasláno : **e-mail**

Stupeň : **zákres sítí**

Provoz vodovodů : **Chodov,p.Lochschmidt,tel.:724 312 720,plochschi@vodakva.cz**

Provoz kanalizace : **p.Dietl, tel.: 602 835 474, rdietl@vodakva.cz**

Zakreslil : **Denisa Němcová**

Vodovodní a kanalizační zařízení jsou na situaci zakreslena informativně dle stávající dokumentace VAK K. Vary, a.s. Zařízení je nutno upřesnit vytýčením na místě. Přesné vytýčení vodovodních a kanalizačních zařízení vám zajistí naše příslušné provozy vodovodů a kanalizace.

Požadujeme dodržet ochranné pásmo vodovodu a kanalizace, které je min. 1,5 m od líce potrubí na obě strany (u potrubí do prům. 500 mm) a min. 2,5 m od líce potrubí na obě strany (u potrubí nad prům. 500 mm).

U potrubí (vodovodu a kanalizace) o průměru nad 200 mm včetně, jehož dno je uloženo v hloubce větší než 2,5 m pod upraveným povrchem, se vzdálenost od vnějšího líce zvyšuje o 1,0 m.

Při souběhu a křížení se stávajícími sítěmi ve správě Vodakvy požadujeme respektovat ČSN 73 6005 Prostorové uspořádání sítí technického vybavení.

Stávající poklopy vodovodních a kanalizačních zařízení ve správě Vodakvy budou upraveny na novou niveletu terénu.

Tento doklad nenahrazuje vyjádření k územnímu souhlasu, územnímu/stavebnímu řízení. Technické řešení (projektovou dokumentaci) požadujeme předložit na VaK K.Vary k odsouhlasení.

Při dalším jednání ohledně předmětné akce používejte prosím příslušné číslo jednací.

CO : vlastní
29.02.2024

Datum :

Vodárny a kanalizace Karlovy Vary, a.s.

Podpis :

Studentská 328/64

Technický útvar 3

360 07 Karlovy Vary - Doubí

Tel.: 359 010 111

E-mail:

info@vodakva.cz

IČO: 49 78 92 28

DIČ: CZ 49 78 92 28

Komerční banka Karlovy Vary

číslo účtu: 1608 341 / 0100



Príloha

Datum: 29-02-2024 Podpis:




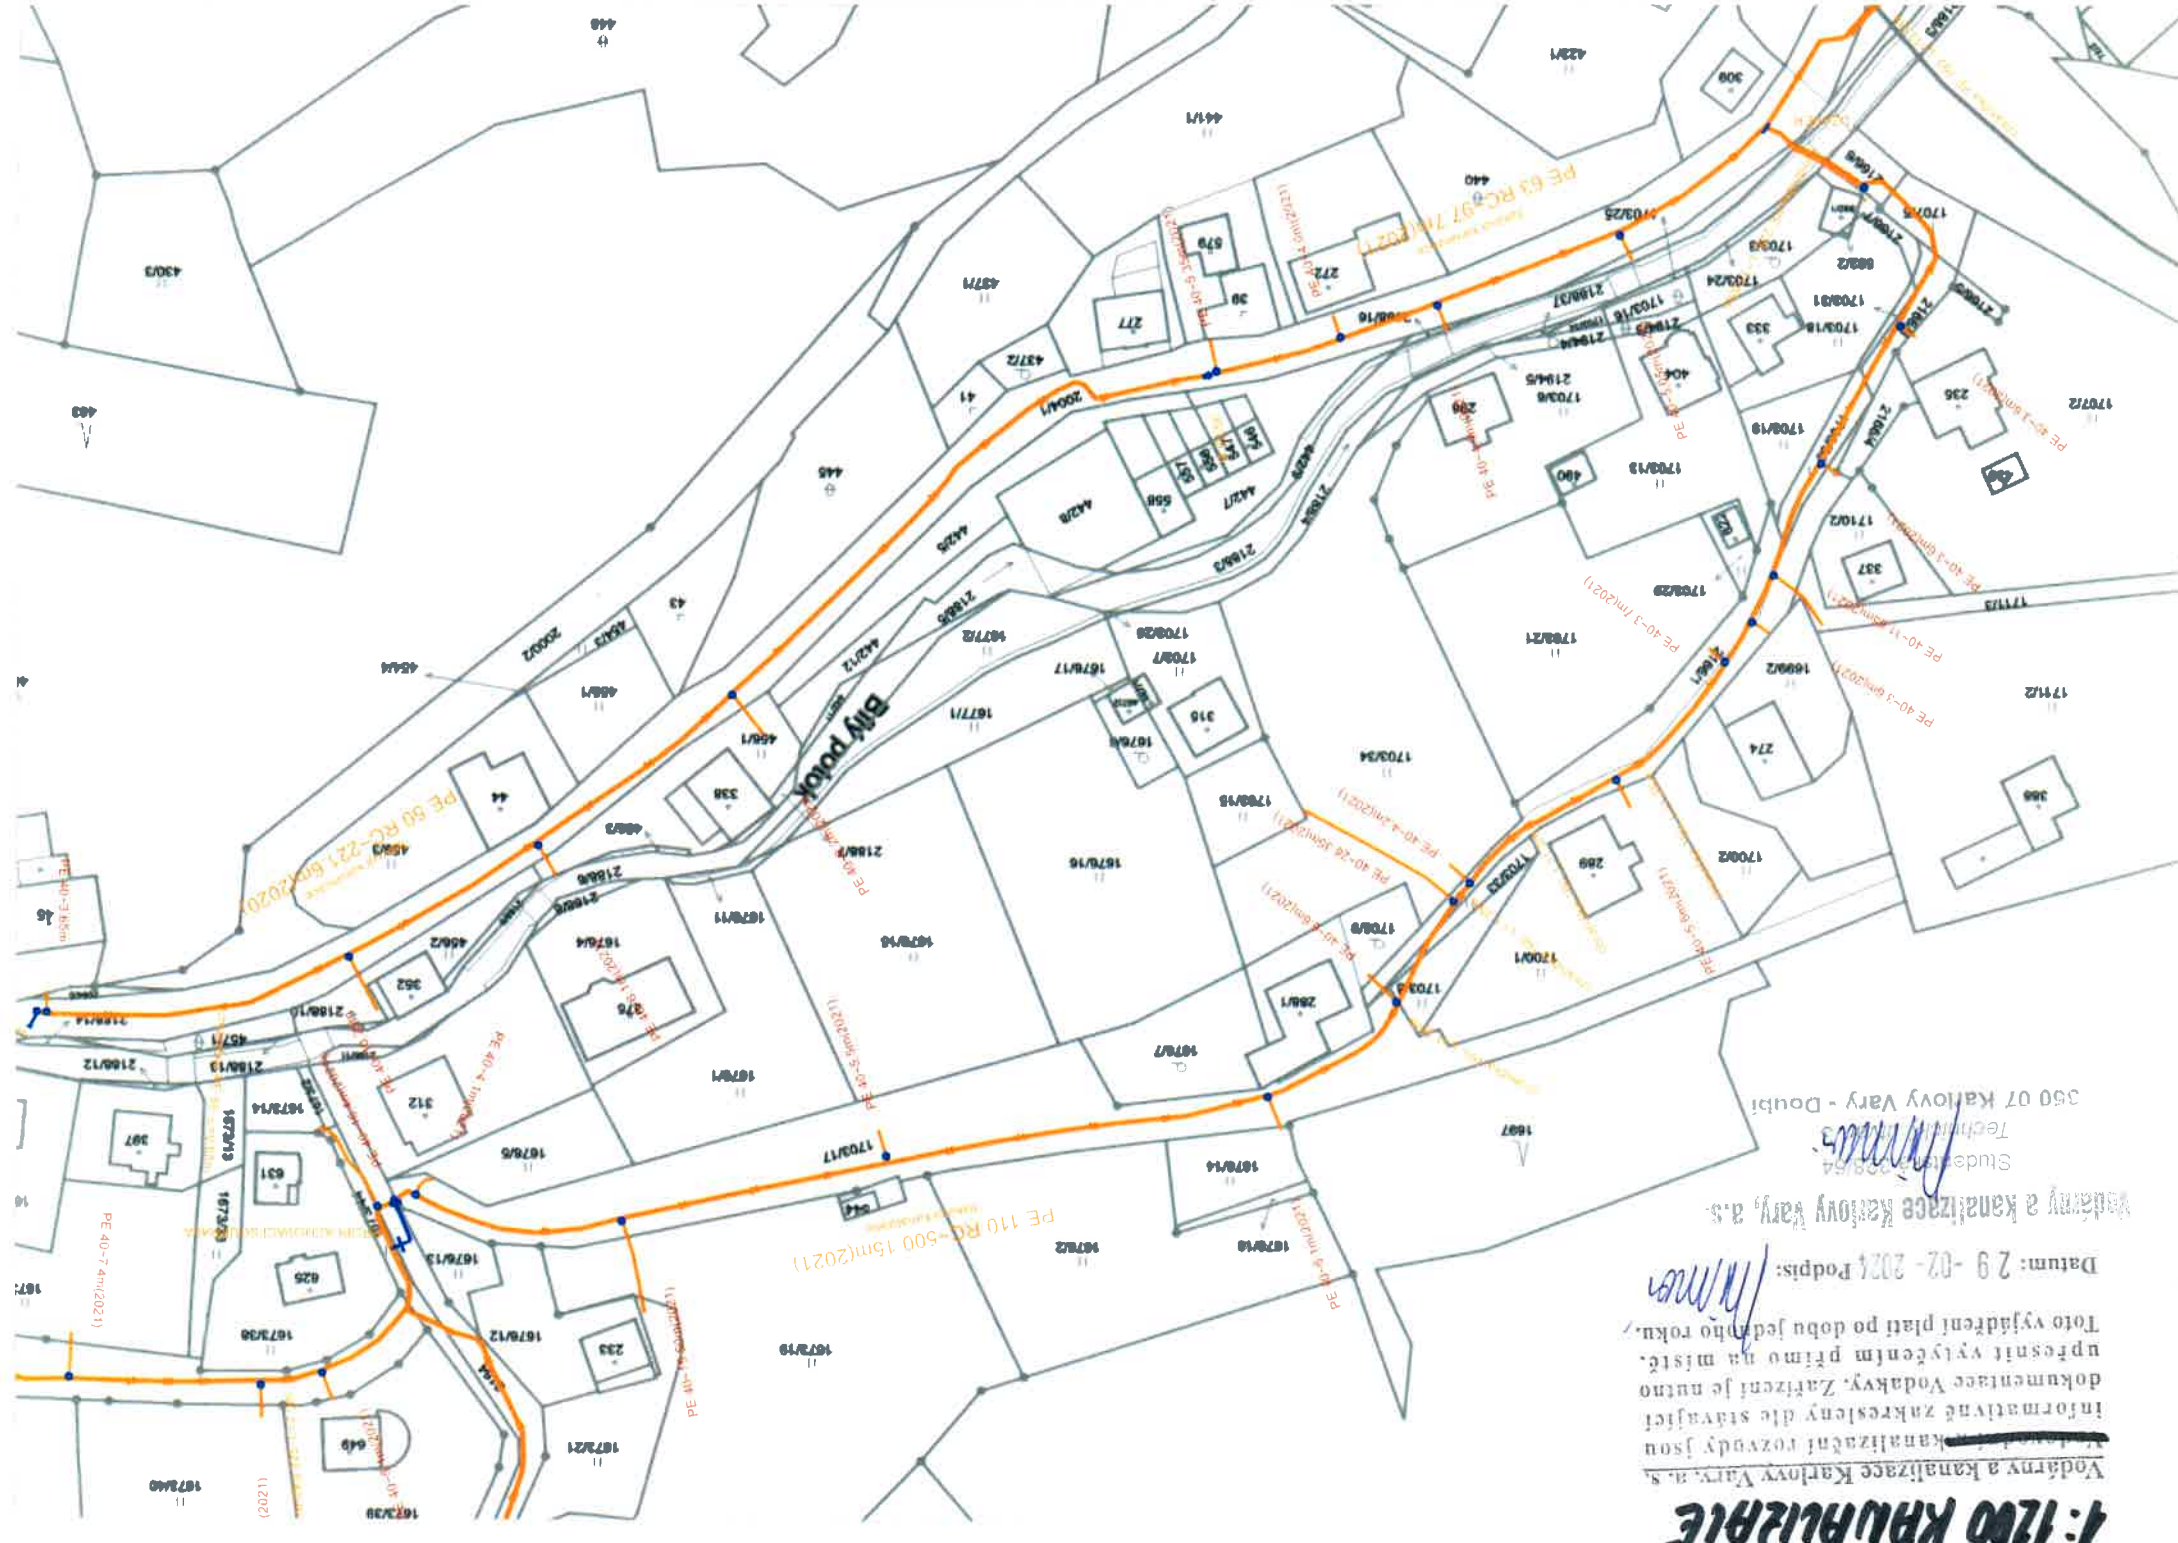

Vodárny a kanalizace Karlovy Vary, a. s.
Vodovodní ~~.....~~ rozvody jsou
informativně zakresleny dle stávající
dokumentace Vodárny. Zařízení je nutno
upřesnit vytyčením přímo na místě.
Toto vyjádření platí po dobu jednoho roku.

Vodárny a kanalizace Karlovy Vary, a.s.


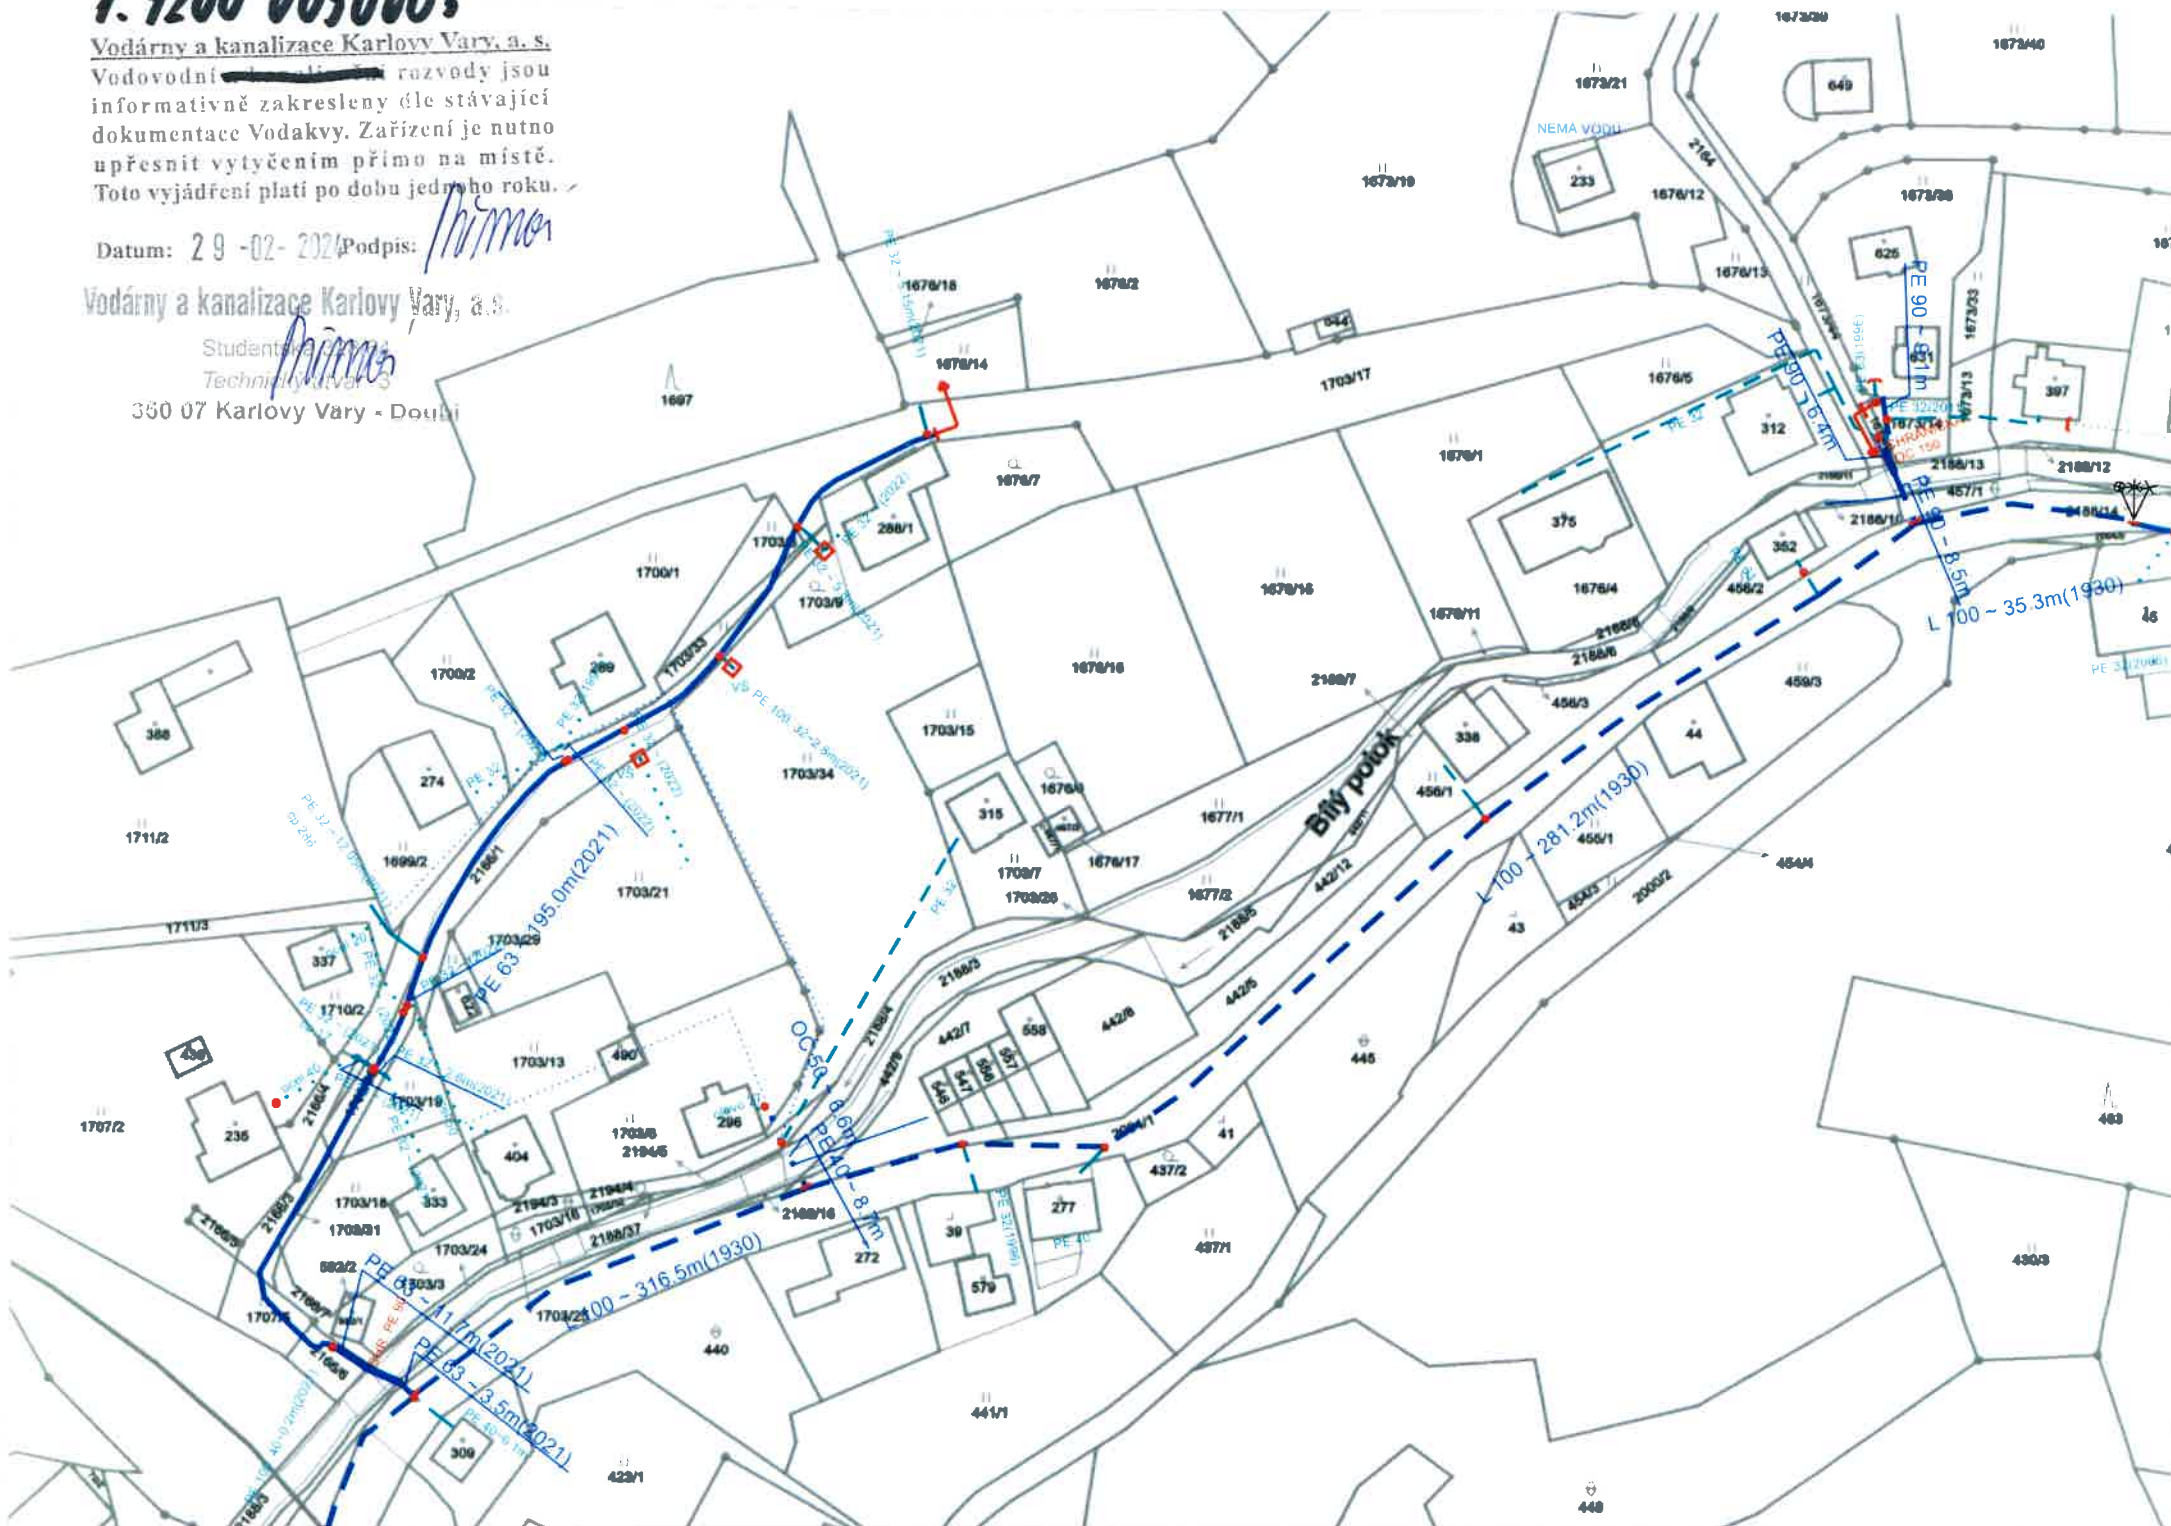

Vodárny a kanalizace Karlovy Vary, a.s.

Studentská 328/64

Technický útvar 3

360 07 Karlovy Vary - Doubrá

29-02-2024

[Handwritten signature]

Nové Hamry - rekonstrukce místní komunikace
PŘEHLEDNÁ SITUACE - ZÁJMOVÉ ÚZEMÍ
M. 1:1 000

