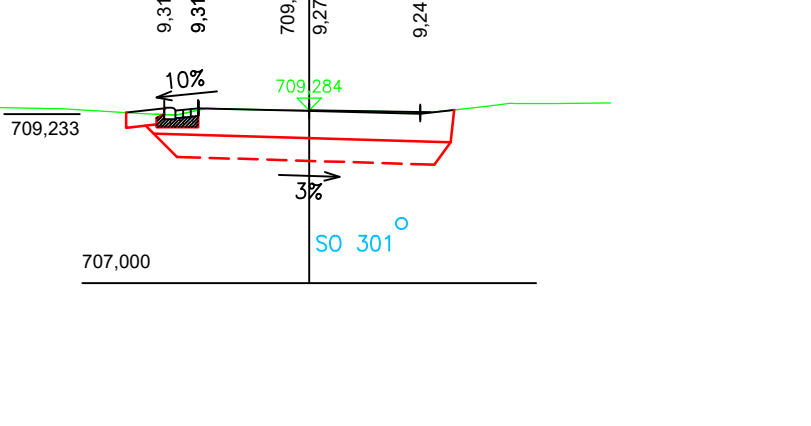
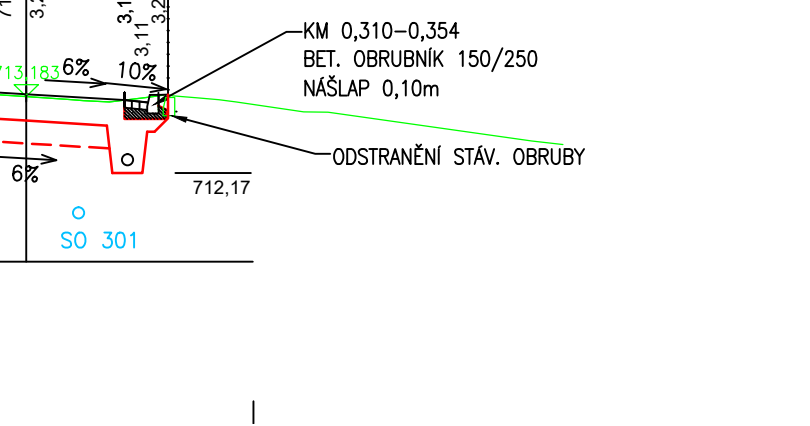
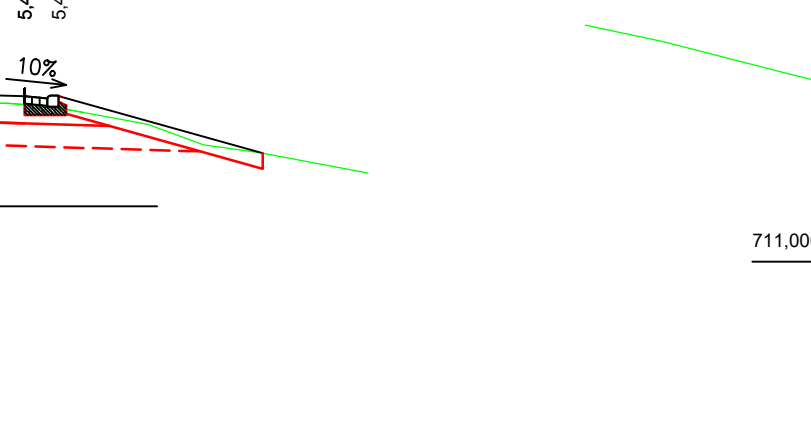
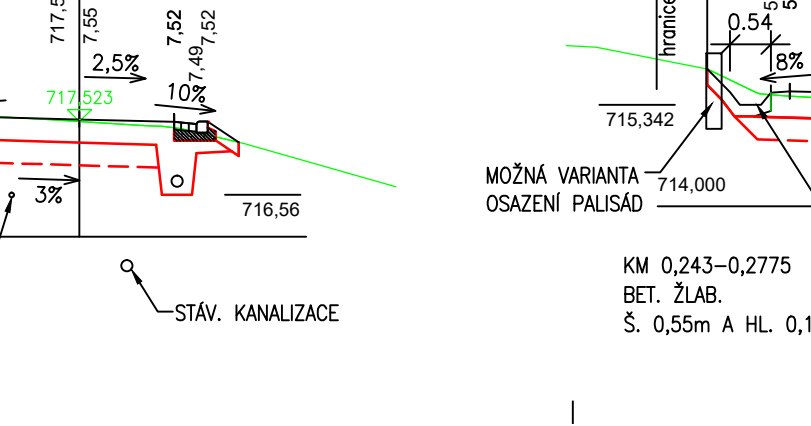
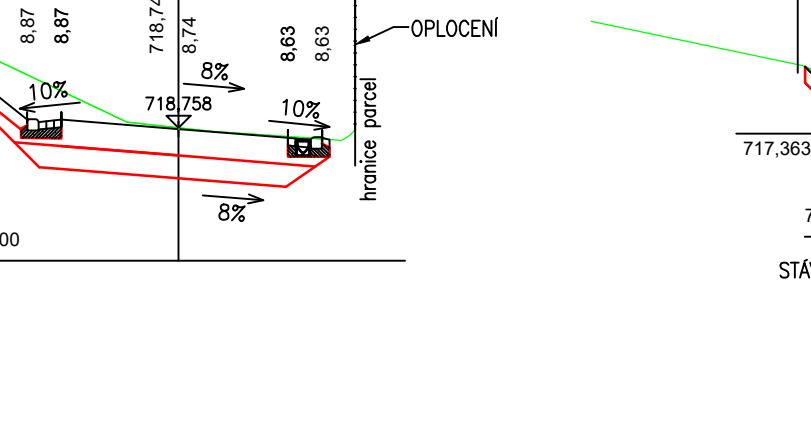
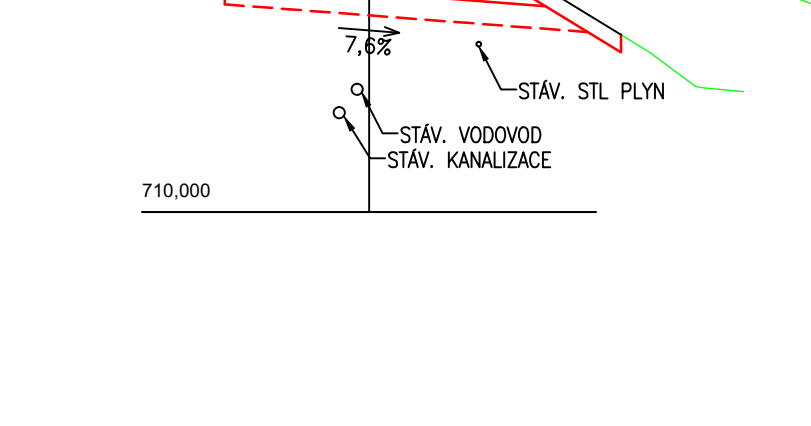
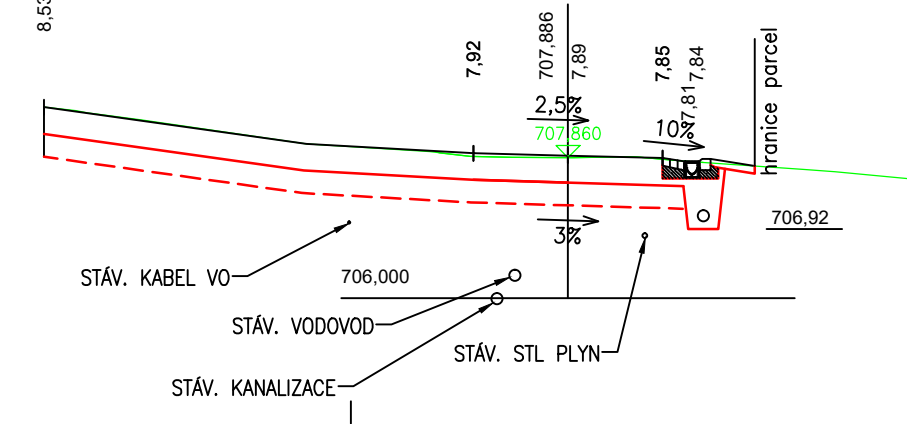
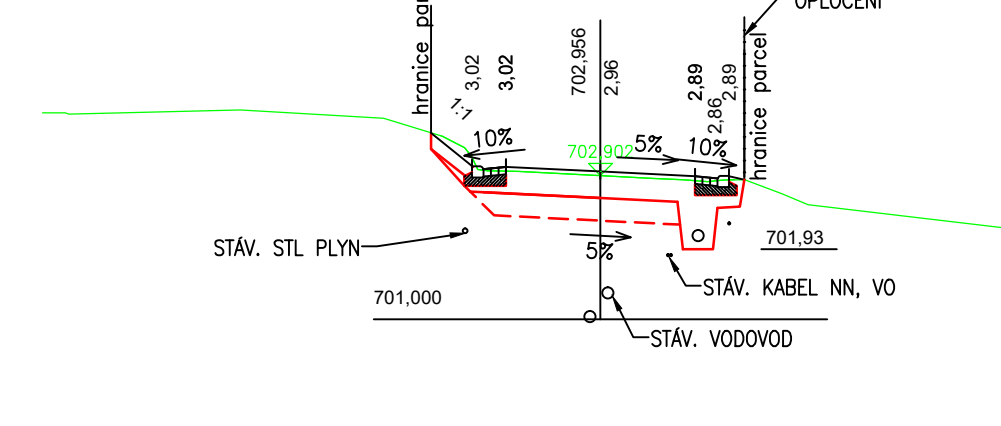
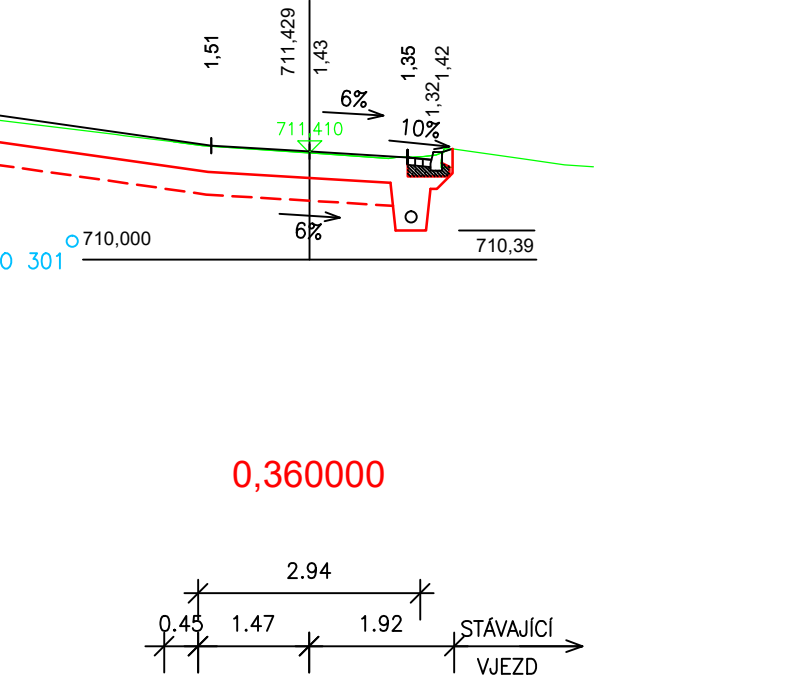
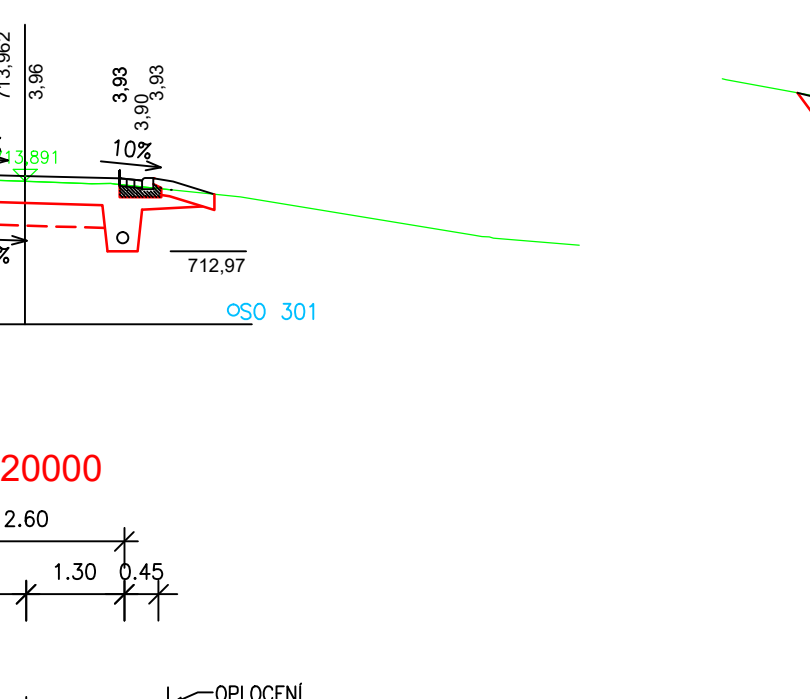
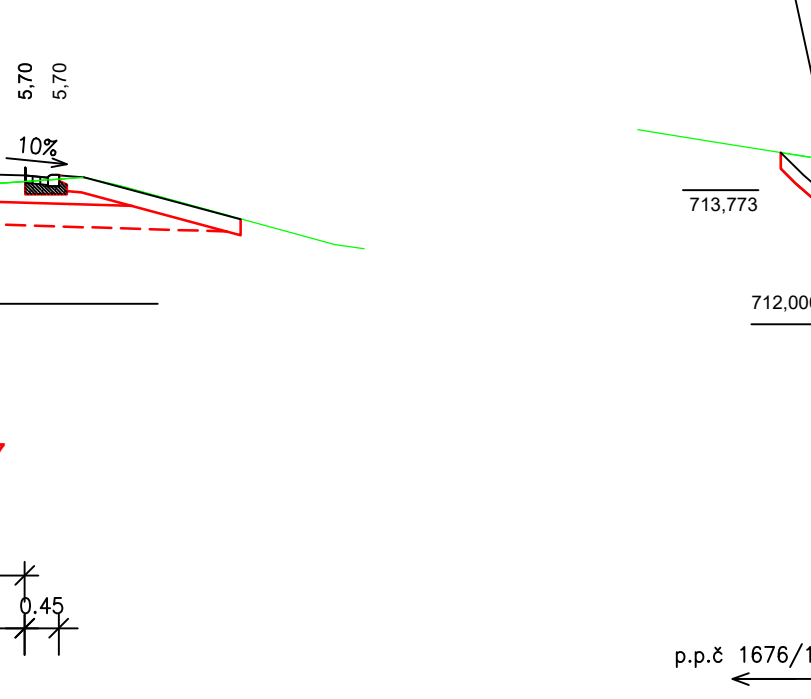
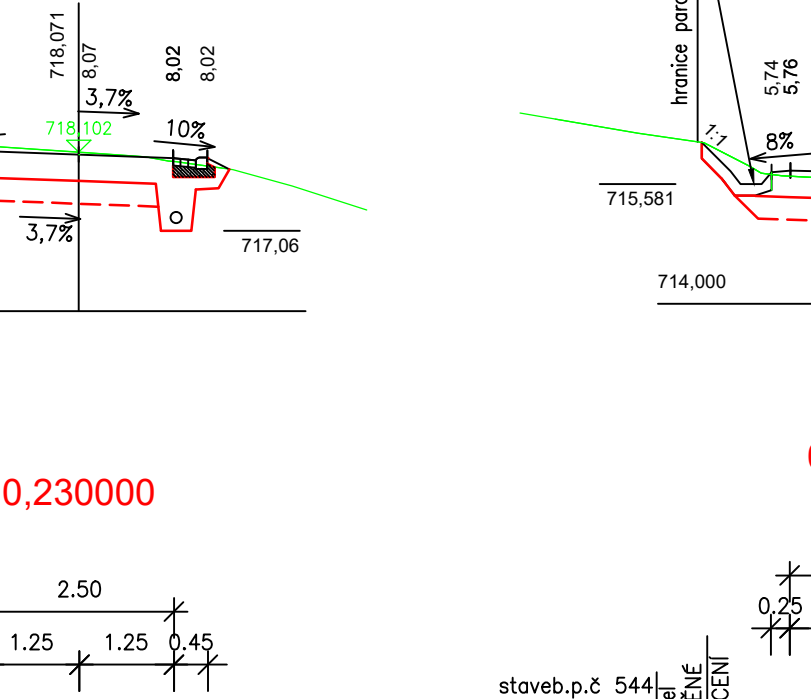
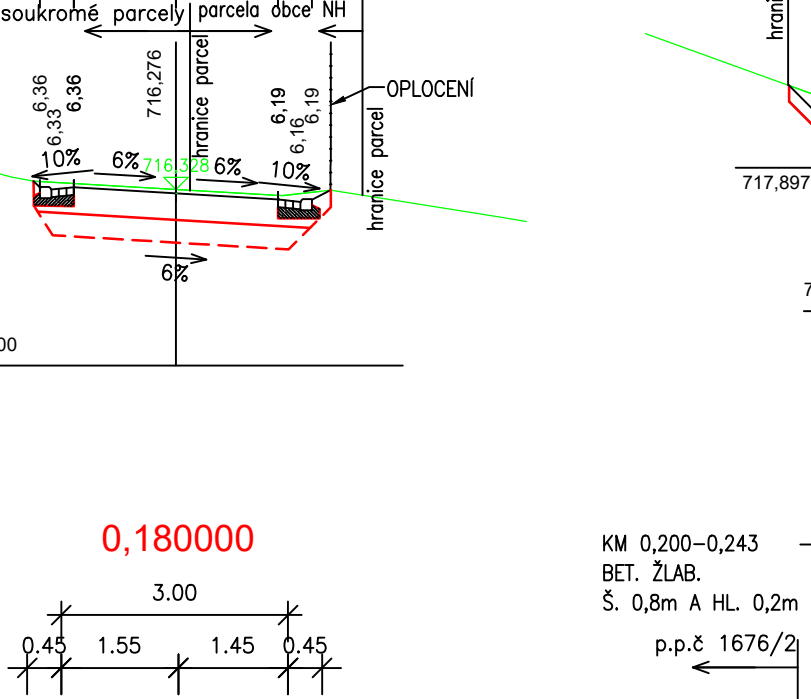
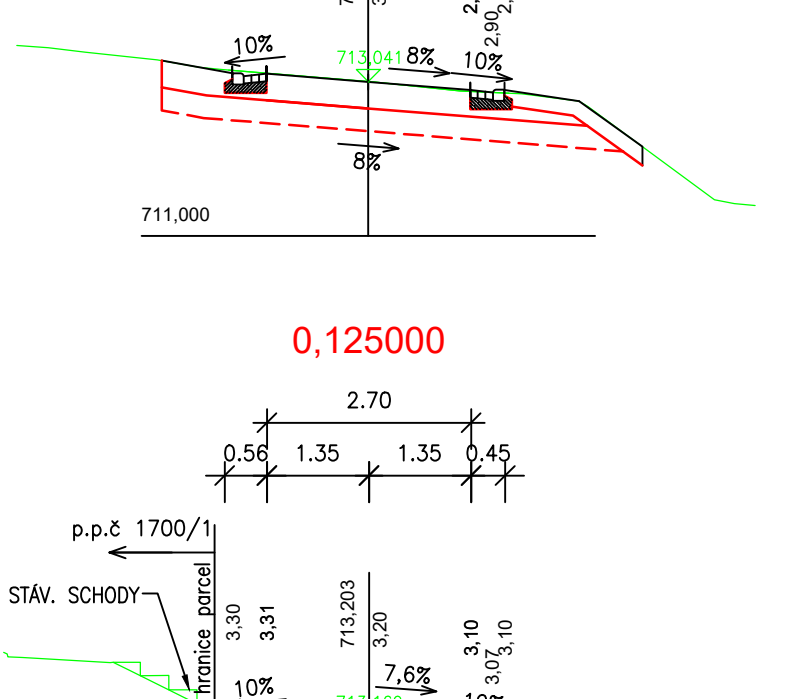
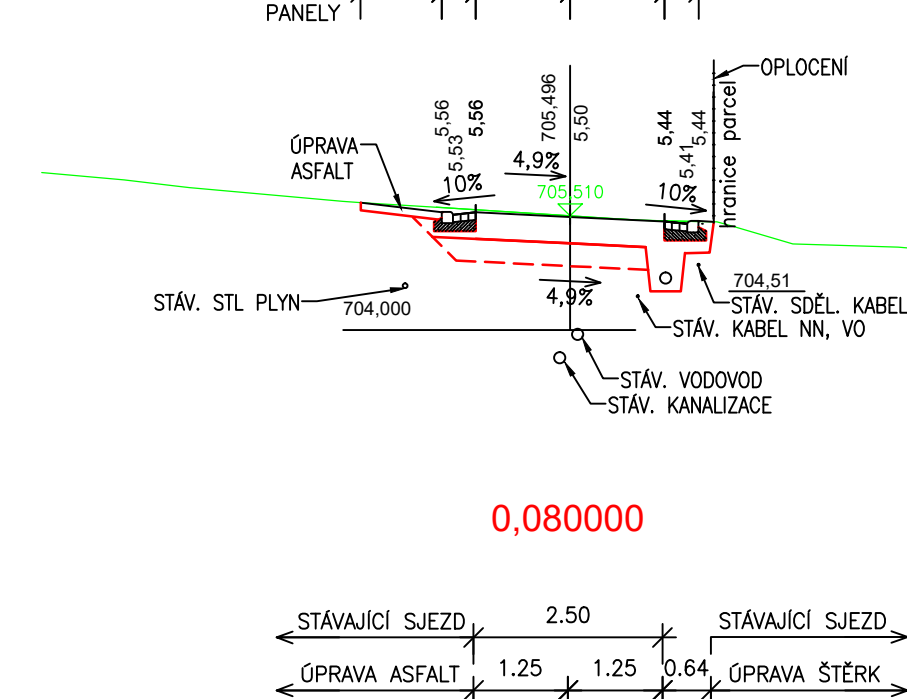
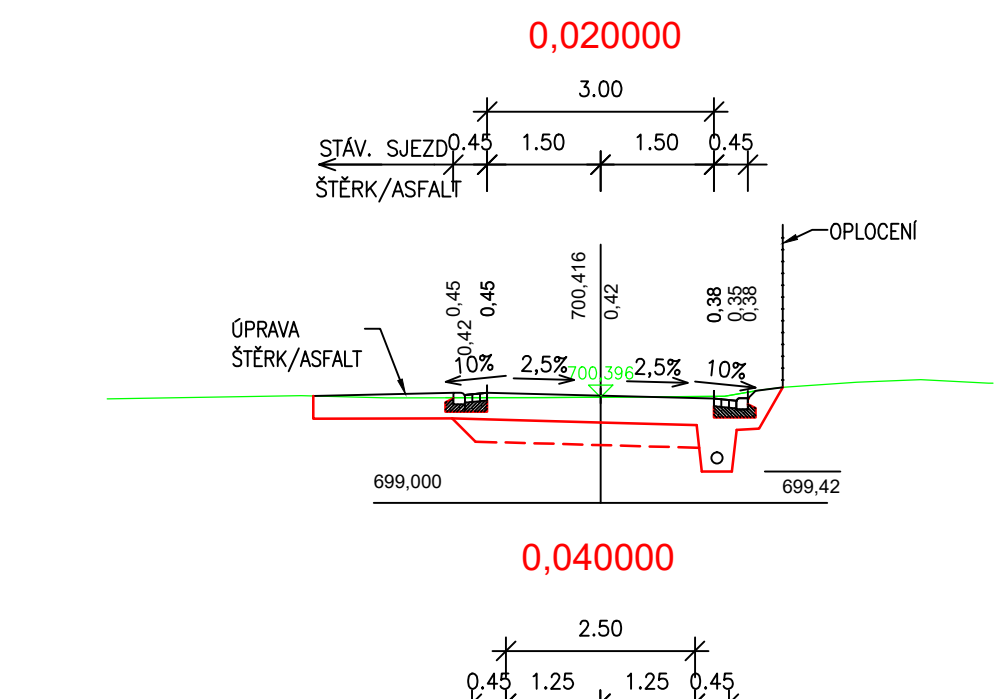
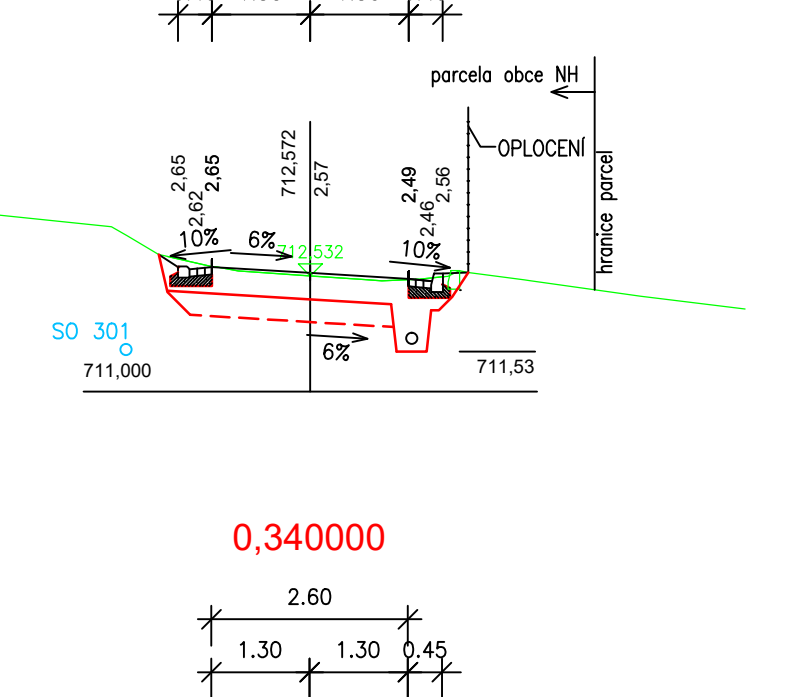
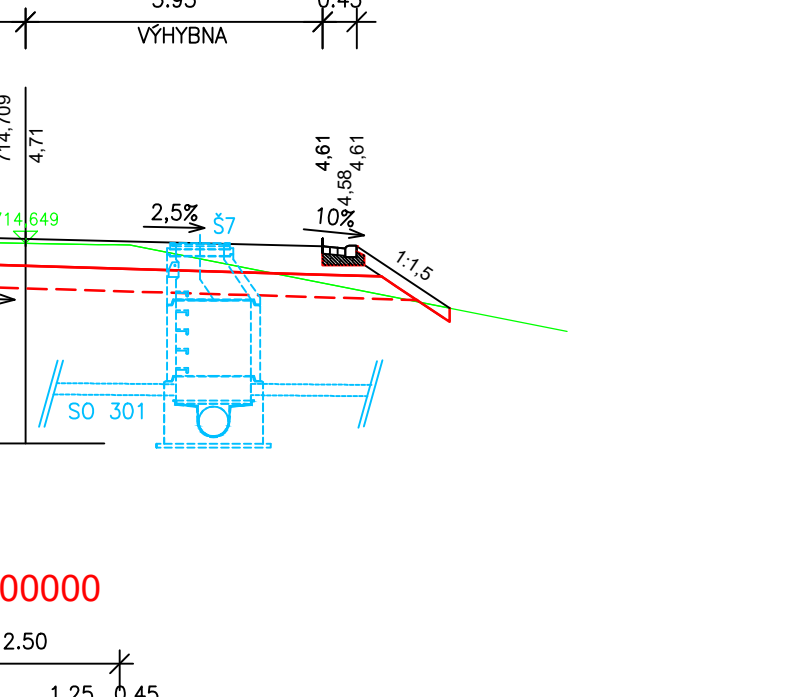
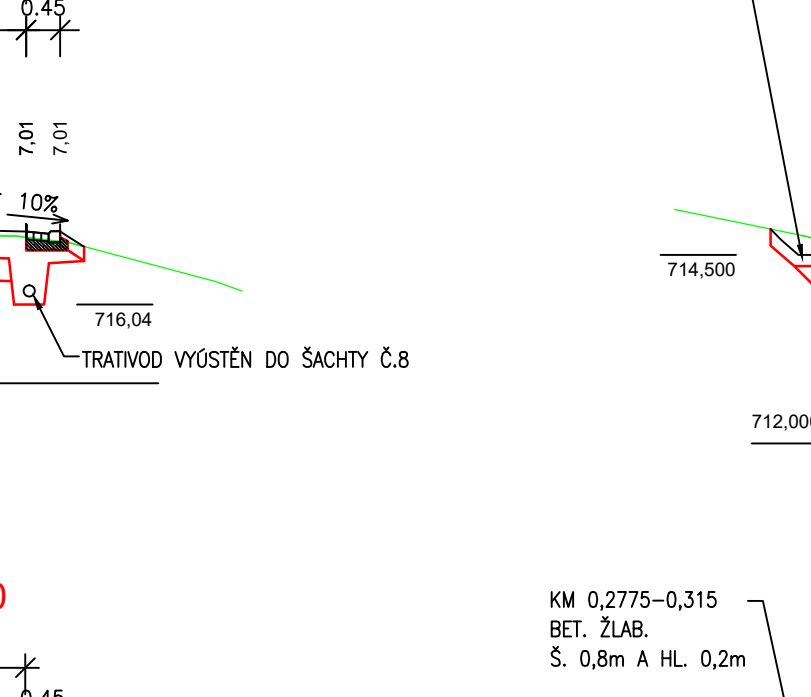
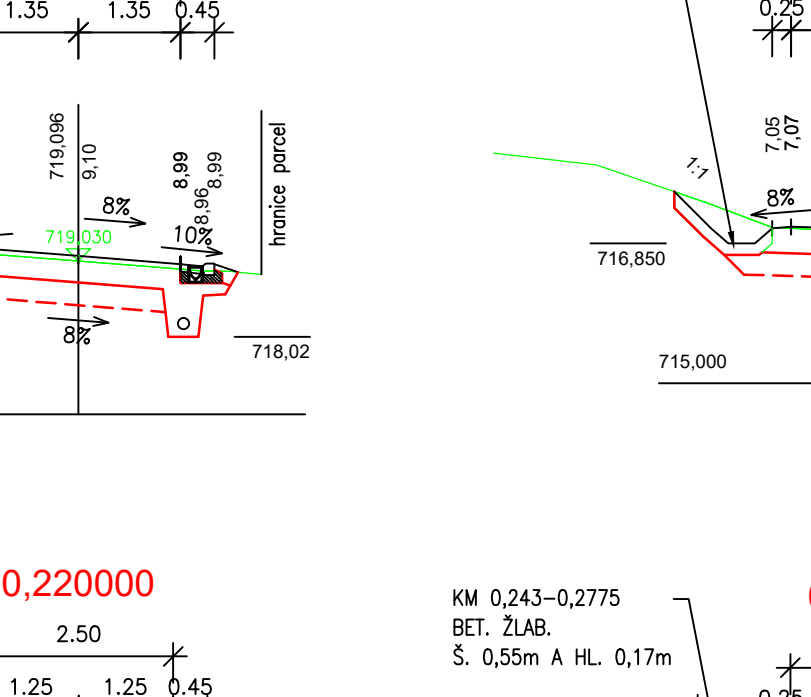
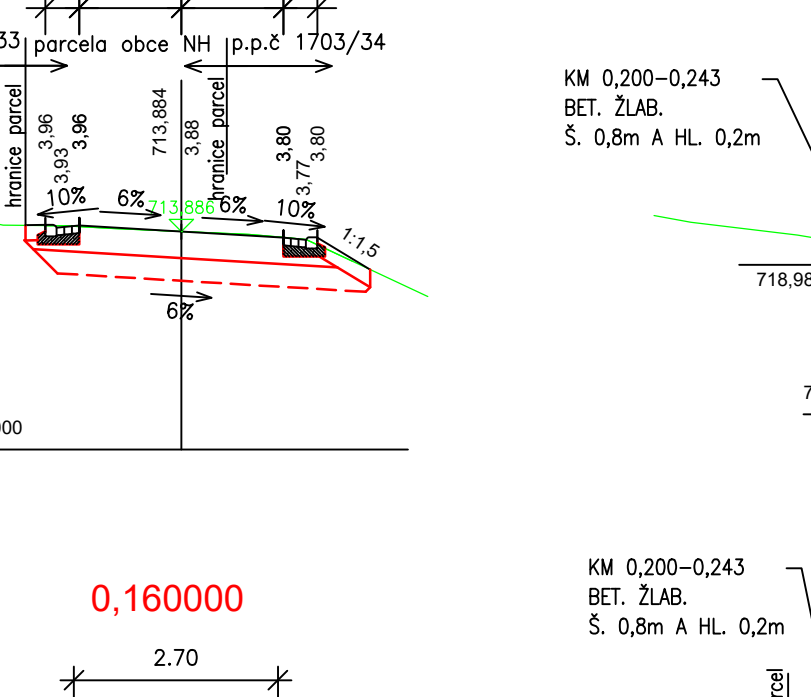
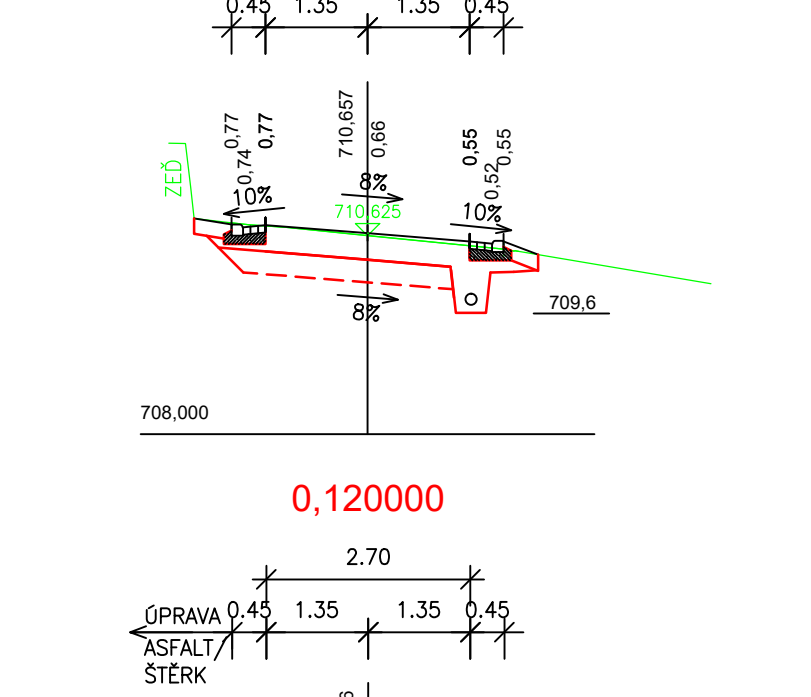
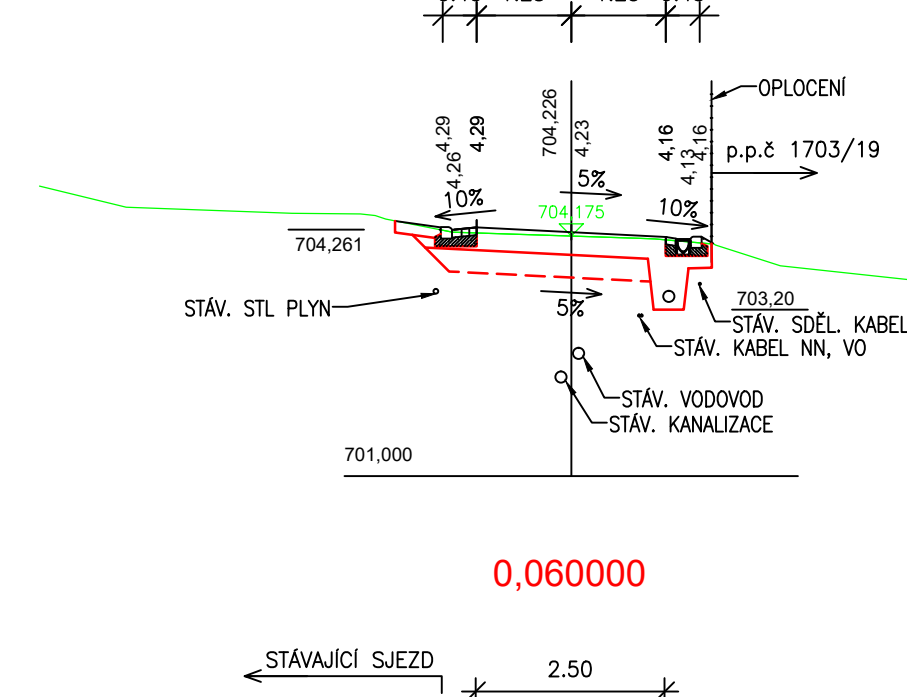
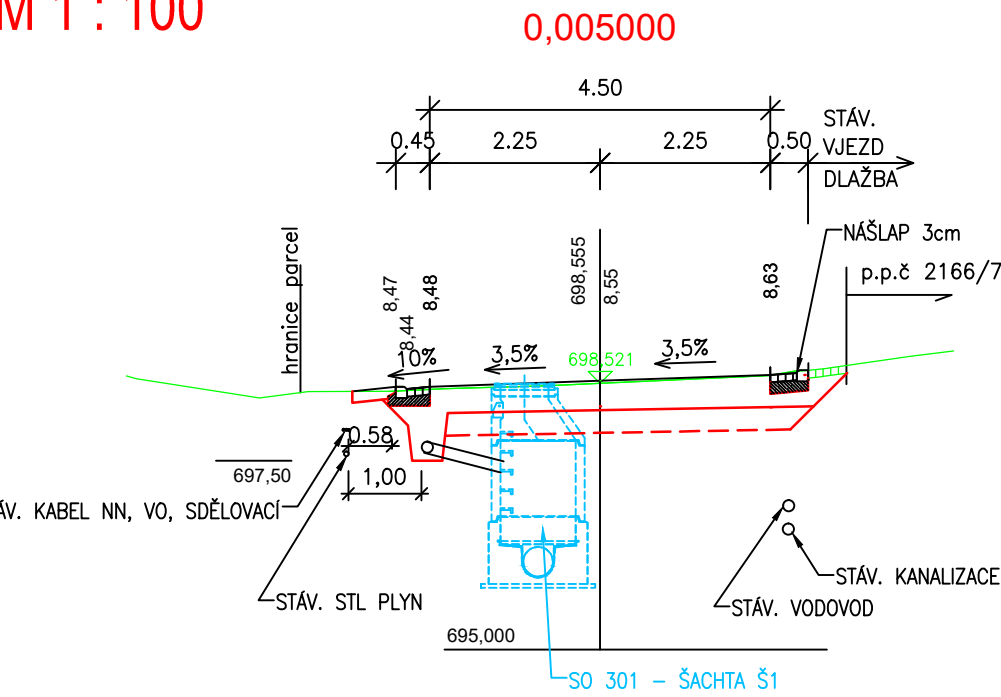




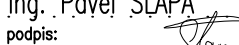

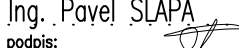


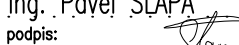

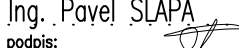

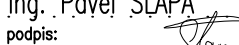

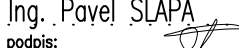
NOVÉ HAMRY- ÚPRAVA MÍSTNÍ KOMUNIKACE
PŘÍČNÉ ŘEZY
M 1 : 100



V NĚKTERÝCH ŘEZEZ JSOU INFORMATIVNĚ ZAKRESLENY INŽENÝRSKÉ SÍTĚ.
JE NUTNÉ INŽENÝRSKÉ SÍTĚ VYTÝČIT A DODRŽET PODMÍNKY JEDNOTLIVÝCH SPRÁVCŮ

ČÁST D1 - SO 101 a SO 102

Souřadnicový systém S-JTSK, Výškový systém Bpv

OBJEDNATEL:		OBEC NOVÉ HAMRY NOVÉ HAMRY 333 362 21 NEJDEK 1						
<p>Zhotovitel PD: PRAGOPROJEKT, a.s., K Ryšánce 1668/16, 147 54 Praha 4, IČ: 45272387, www.pragoprojekt.cz, Dat.schránka: 4kif54 Zpracovatelský útvar: Ateliér Karlovy Vary – Vítězná 2012/26, 360 01 Karlovy Vary, Tel.: 353 303 211, E-mail: mailbox@kv.pragoprojekt.cz</p> <table><tr><td>Navrh./vypracoval: Ing. Miriam BRXOVÁ podpis: </td><td>Zodpovědný projektant: Ing. Pavel ŠLAPA podpis: </td><td>Ředitel ateliéru Karlovy Vary: Ing. Pavel ŠLAPA</td></tr><tr><td>Technická kontrola: Ing. Radovan STANKOVEN podpis: </td><td>Hlavní inženýr projektu: Ing. Pavel ŠLAPA podpis: </td><td></td></tr></table> 			Navrh./vypracoval: Ing. Miriam BRXOVÁ podpis: 	Zodpovědný projektant: Ing. Pavel ŠLAPA podpis: 	Ředitel ateliéru Karlovy Vary: Ing. Pavel ŠLAPA	Technická kontrola: Ing. Radovan STANKOVEN podpis: 	Hlavní inženýr projektu: Ing. Pavel ŠLAPA podpis: 	
Navrh./vypracoval: Ing. Miriam BRXOVÁ podpis: 	Zodpovědný projektant: Ing. Pavel ŠLAPA podpis: 	Ředitel ateliéru Karlovy Vary: Ing. Pavel ŠLAPA						
Technická kontrola: Ing. Radovan STANKOVEN podpis: 	Hlavní inženýr projektu: Ing. Pavel ŠLAPA podpis: 							
Kraj: KARLOVARSKÝ	Číslo zakázky: 23-204-1-000							
Obec: NOVÉ HAMRY	Číslo akce: 23-204							
Objednatel: OBEC NOVÉ HAMRY, NOVÉ HAMRY 333, NEJDEK 1 362 21	Datum: 10/2024							
Název stavby:	Formát: 6x44							
	Měřítko: 1:100							
	Stupeň: DUSP	Souprava:						
Příloha:	Číslo přílohy: 4.							

NOVÉ HAMRY - ÚPRAVA MÍSTNÍ KOMUNIKACE
SO 101 A SO 102 ÚPRAVA MÍSTNÍ KOMUNIKACE – I. A II. ETAPA

PŘÍČNÉ ŘEZY