

Katastrální území	Park
Druh povrchu	
Vzdálenost směrových lomů	5.97 7.80 12.58 9.95 32.44 21.78 42.74 22.69 13.22 9.4 24.11 34.87 39.42
	0Š18 0Š19 0Š20 0Š21 0Š22 0Š23 0Š24 0Š25 0Š26 0Š27 0Š28 0Š29

Stoka D1  
Měřítko 1:500/100

Legenda  
Stávající terén  
Nový terén


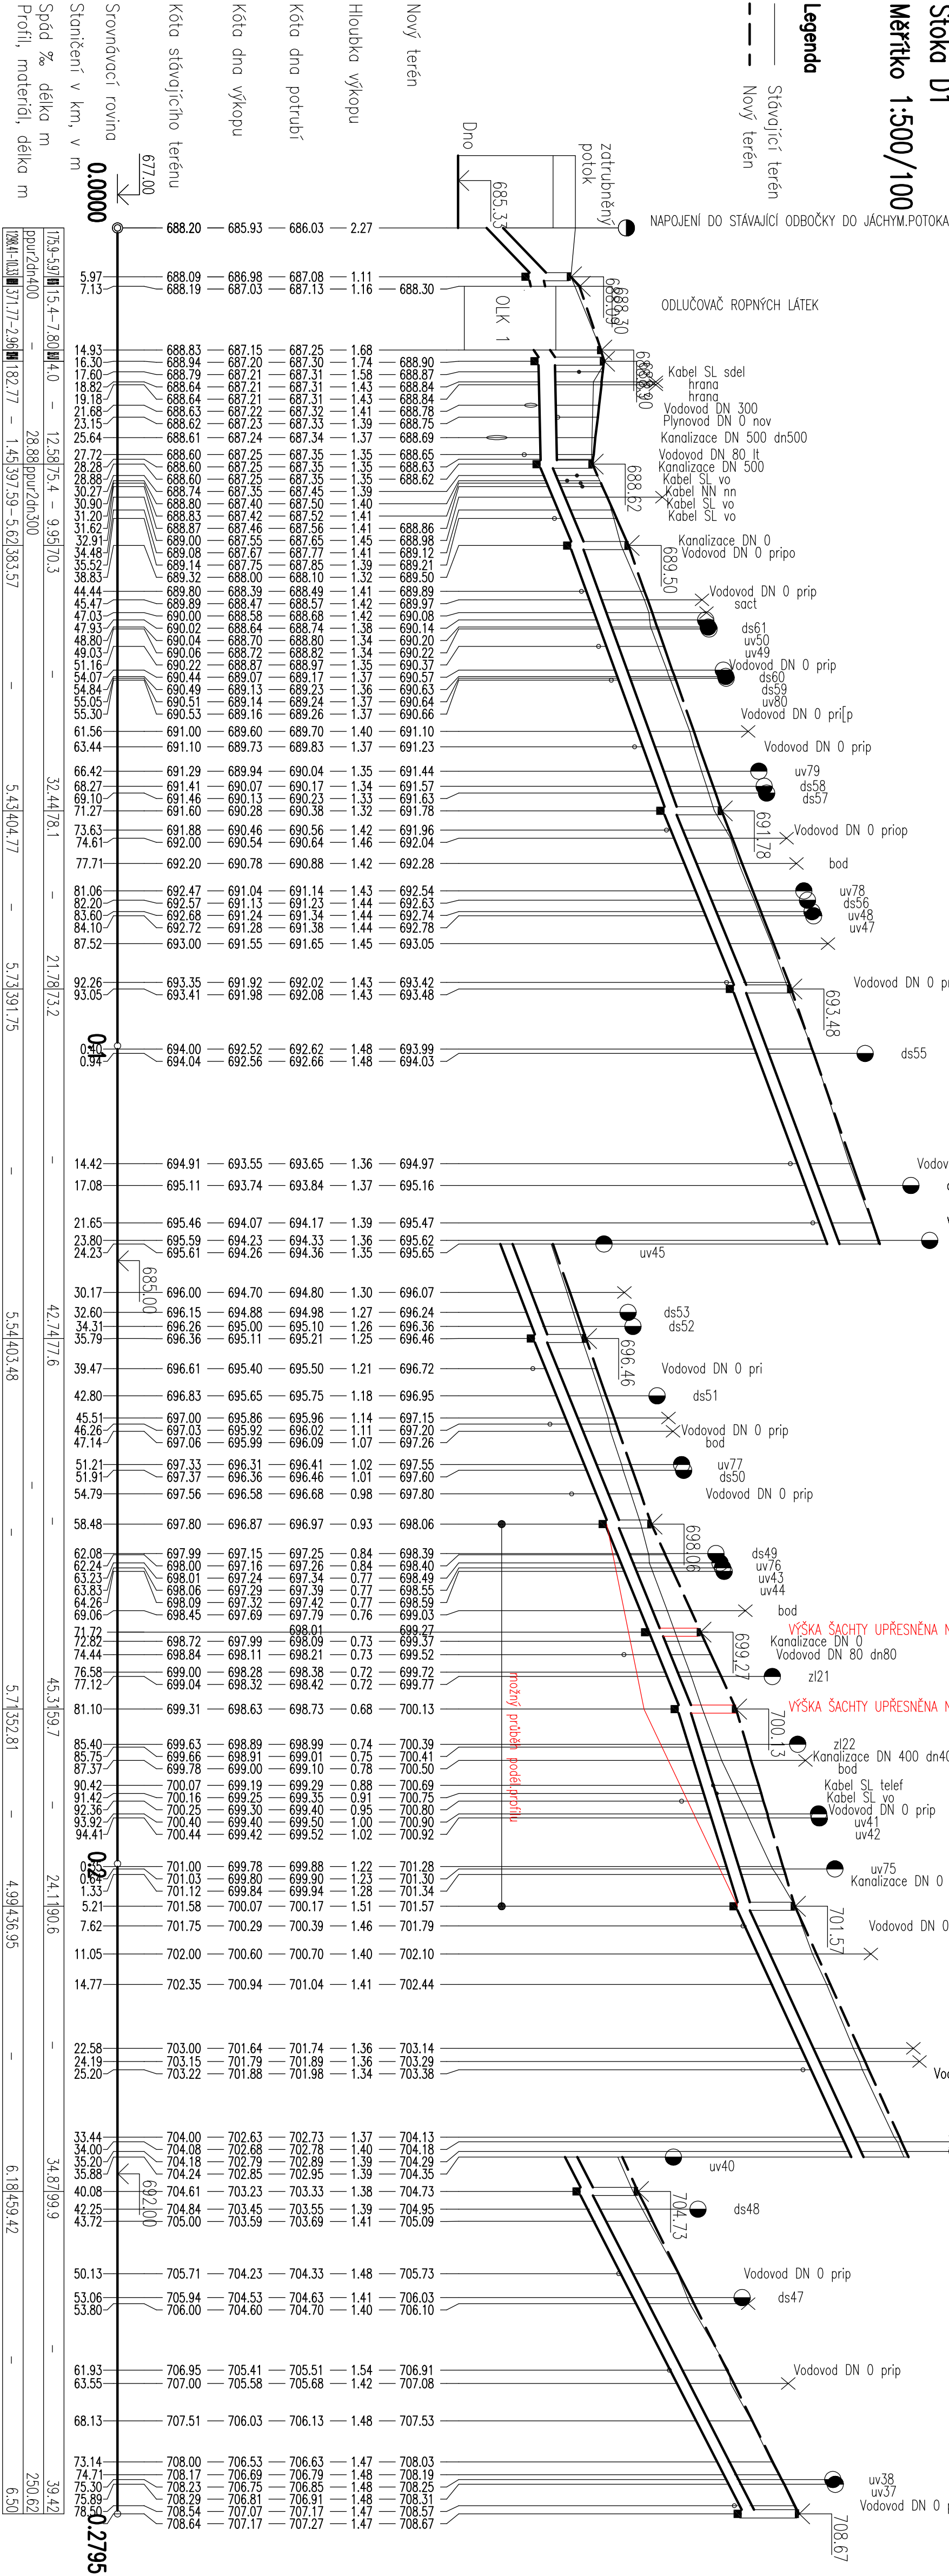


SCHÉMA ULOŽENÍ POTRUBÍ ULTRA-RIB DN250  
a) V KOMUNIKACI  
b) VE VOLNÉM TERÉNU

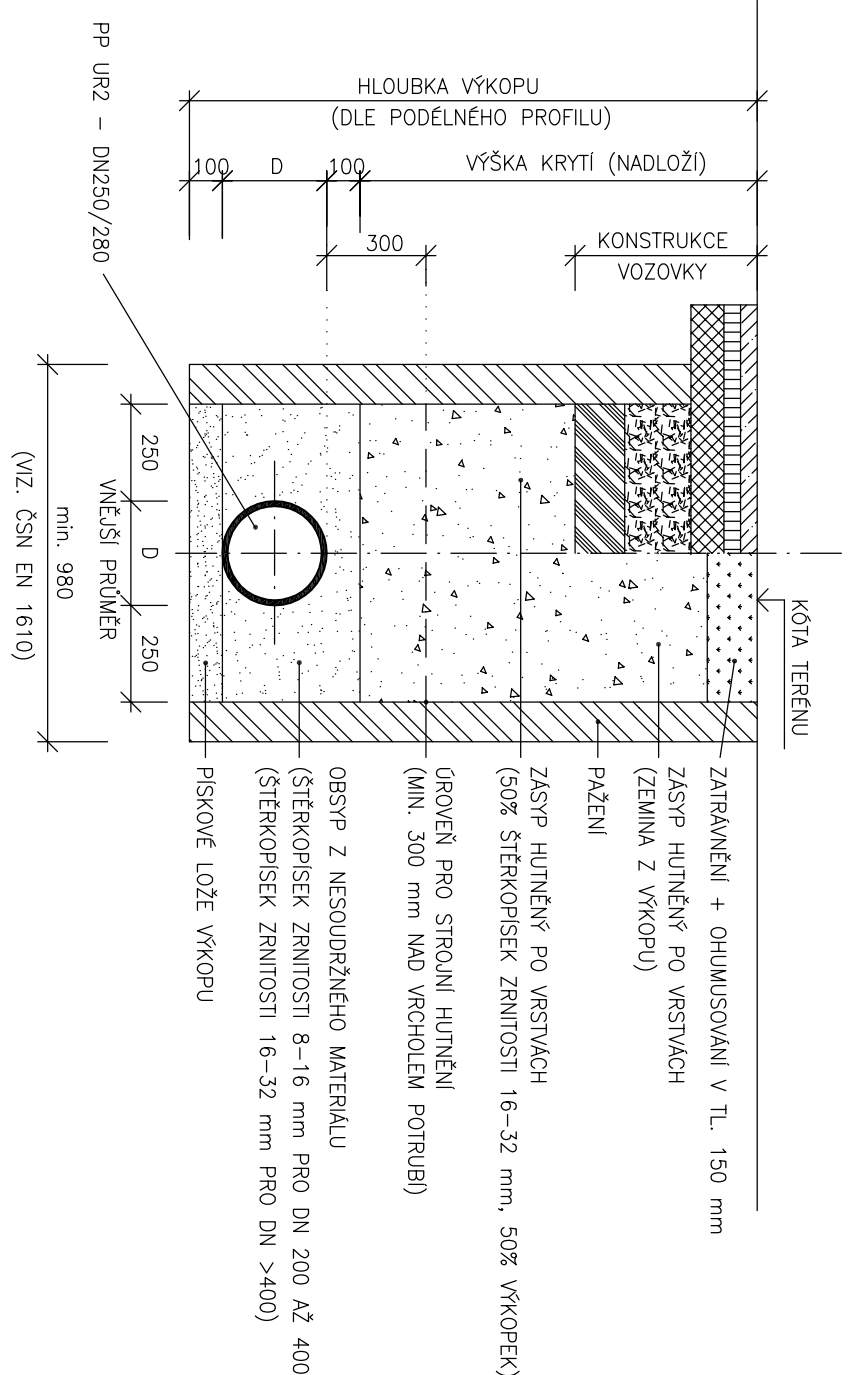

POZNÁMKA

- PŘI POKLÁDCE POTRUBÍ BUDOU DODRŽENY POKYNY KONKRÉTNÍHO VÝROBCE POTRUBÍ
- PŘÍ HLoubKA VÝKOPU VĚTŠÍCH NEŽ 1,2 m BUDE POUŽIT Vhodný TYP PAŽENÍ
- S OHLEDem NA Místní GEologické Podmínky, ŠÍřKA DNá VÝKOPU BUDE ZVětšena
- 0,1 m NA OBE STRANY
- PŘED ZAHáJENÍM VÝKOPOVÝCH PRáCÍ JE NUTNO UPřESNIT HloubKU STAVAJÍCÍHO ŘáDU
- A EVENtUELně UPřáT NAměřENý PODELNý PRoFIL (Zá ÚČástI PRoJEKTANTá)
- VhodNOST VytěženÉ ZEMINy NA OBSPV POTRUBÍ BUDE POSOUZENá PŘÍ STáVBě
- ZA ÚČástI PRoJEKTANTá A GEOLóGA

POZNÁMKA

PŘED ZAHáJENÍM VÝKOPOVÝCH PRáCÍ JE NUTNO Vytřít VŠECHNY STAVAJÍCÍ INŽ. SÍTĚ.

JEJICH ZÁKRES V SITUACI JE PouZE ORIENTAČNÍ PODLE PODKLADŮ JEDNOTLIVÝCH SPRAVOŮ VEDENÍ

navrhl:	ING. ANDELOVSKÁ	odp. proj.:	FRANTIŠEK PRSKAVEC
kraj:	KARLOVSKÝ	stavební úřad:	JÁCHYMOV
obec:	JÁCHYMOV	stupeň:	DPS
datum:	11.2017	zakázka číslo:	16031
investor:	MĚSTO JÁCHYMOV, NÁM. REPUBLIKY 1		
název stavby:	JÁCHYMOV		
název projektu:	REKONSTRUKCE HISTORICKÉHO JÁDRA MĚSTA NÁMĚSTÍ REPUBLIKY V JÁCHYMOVĚ - 3A. ETAPA DEŠŤOVÁ KANALIZACE A PŘELOŽKA VODOVODU		
SO(PS):	SO 302 DEŠŤOVÁ KANALIZACE		
profese:	D. DOKUMENTACE OBJEKTU	číslo přílohy:	D.1.8
Výkres je součástí mapového listu KV Engineering spol. s r.o., nesmí být použit a kopírován třetí osobou. U předání dle přílohy 3 s tím souhlasí se souhlasem zadávatele mapového listu KV Engineering spol. s r.o.		formát:	A4
		měřítka:	1:500/100