


# Typ F, G2

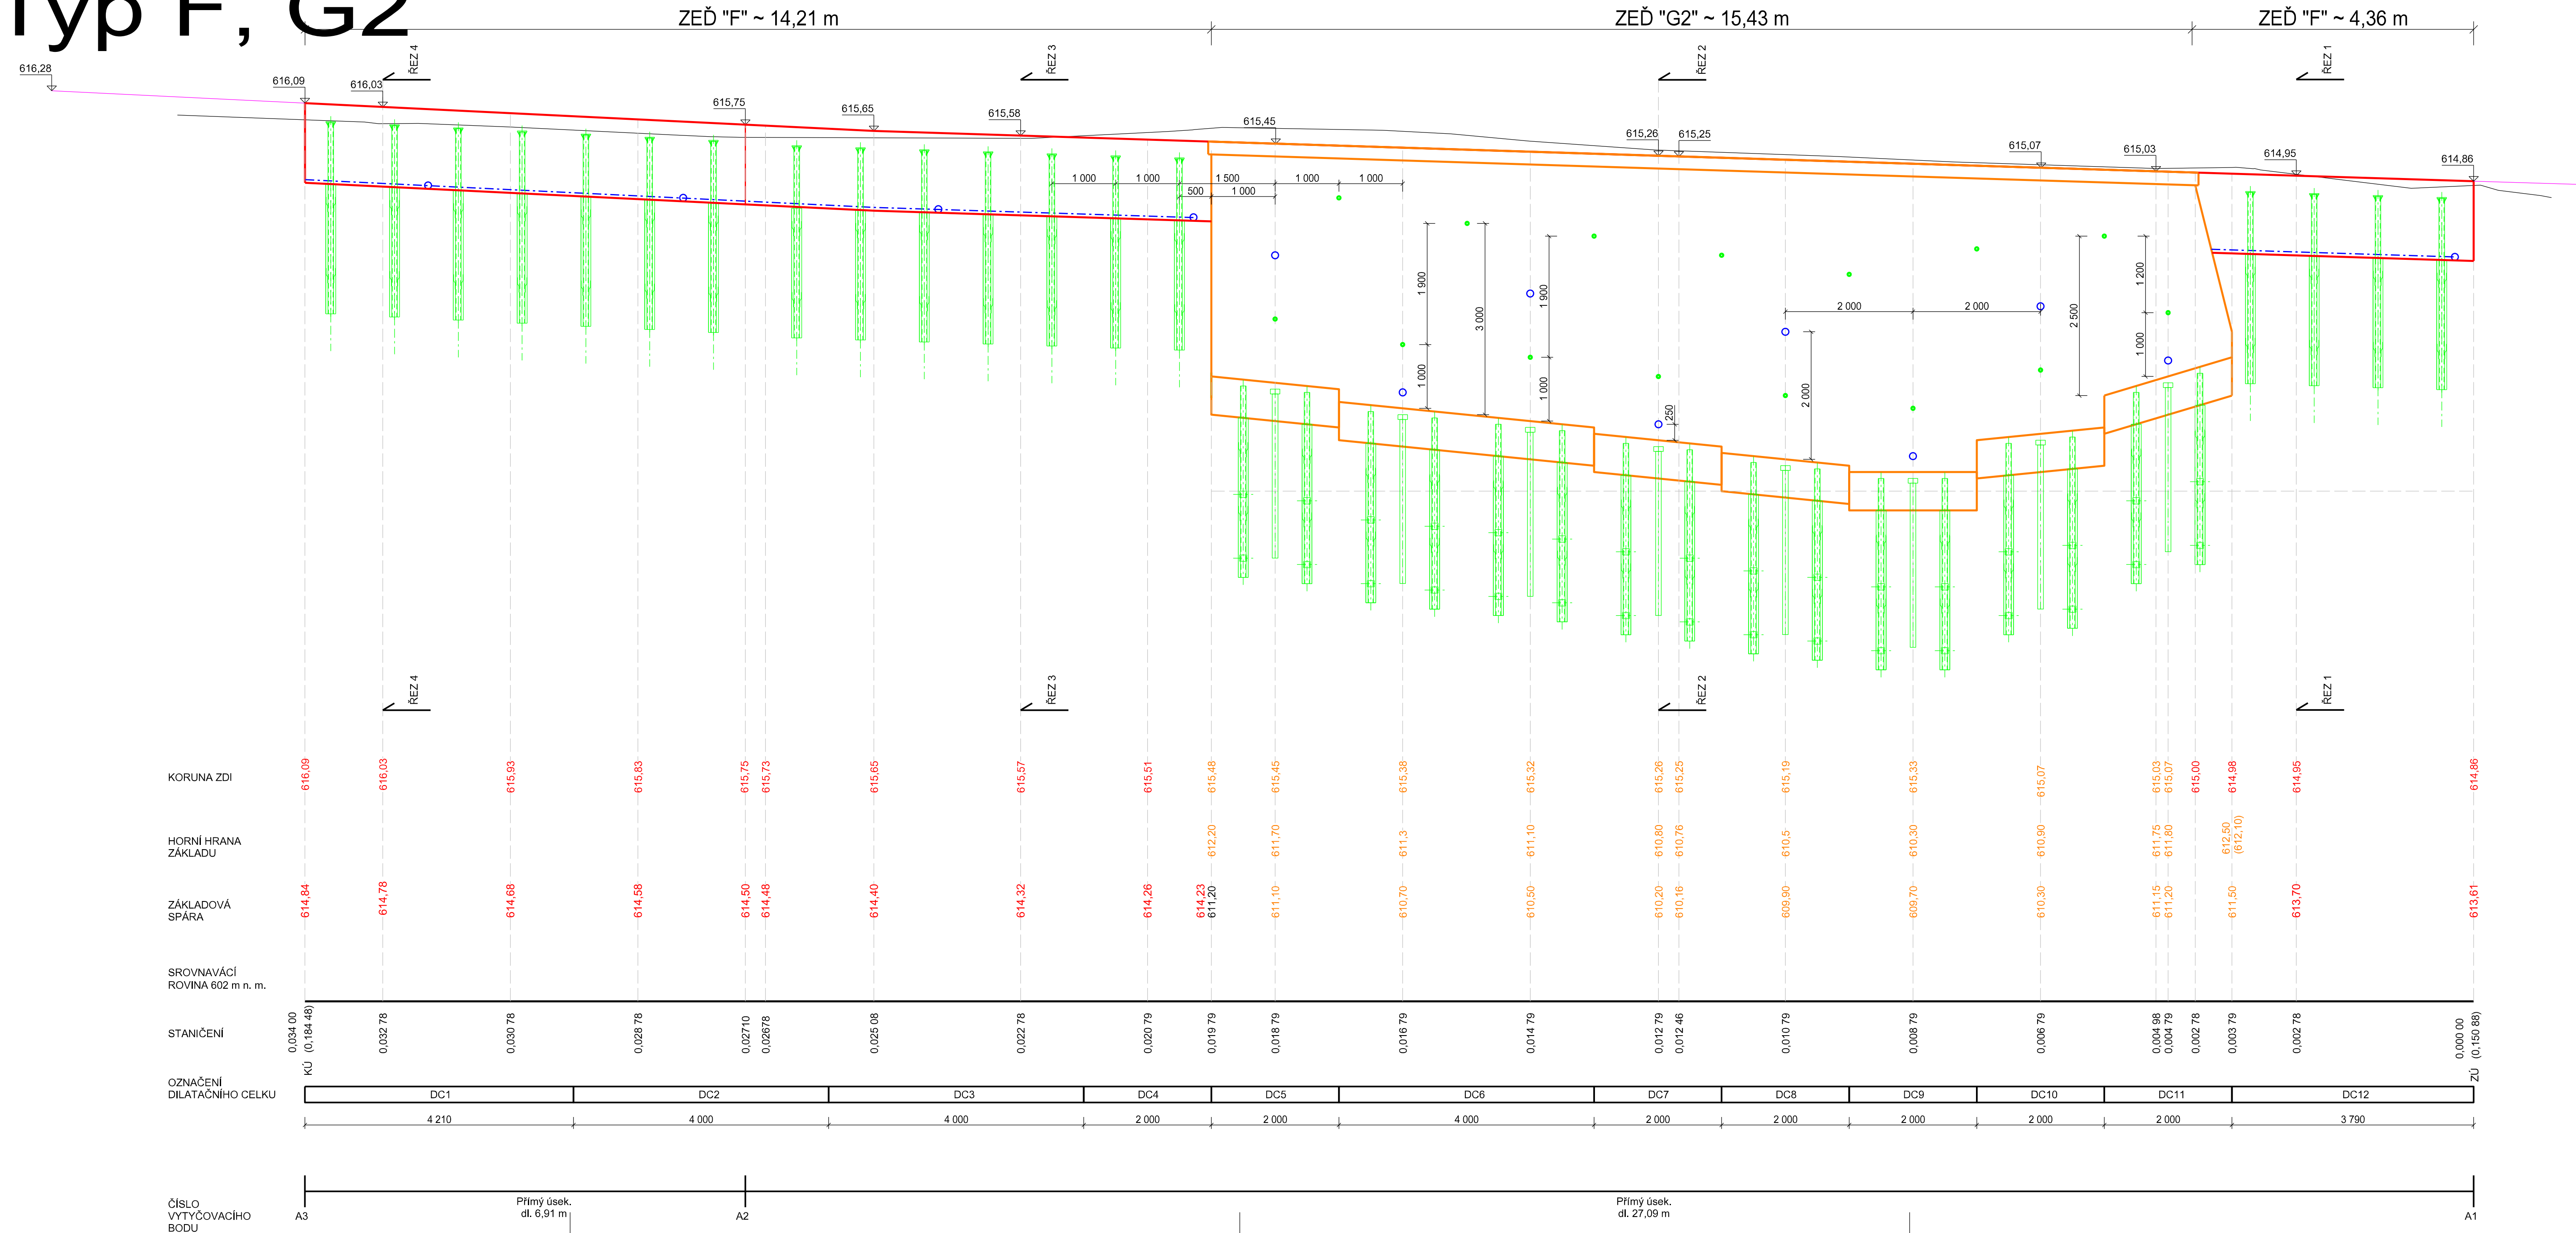

MATERIÁL:

BETON: C30/37 - XF4  
OCEL: B500B  
S235

LEGENDA:

- SO 101 Komunikace  
— Nově navržené konstrukce  
— Odvodnění  
— Železo  
— Stávající konstrukce  
— Stávající terén

AZ CONSULT, spol. s r.o.

Číslo zakázky.....25/397

Výrobek uvolněn k použití

Datum.....31.3.2026.....③

VÝŠKOVÝ SYSTÉM: Bpv  
SOUŘADNICOVÝ SYSTÉM: JTSK

<div> <div> <p><b>Opodov. proj.:</b></p> <p><b>Vypracoval:</b></p> <p><b>Kontroloval:</b></p> </div> <div> <p>Ing. M. Komín</p> <p>Ing. J. Šima</p> <p>Ing. P. Vít</p> </div> </div>	<div>     </div>	<div> <p><b>AZCONSULT®</b> spol. s r.o.</p> <p>           Klášská 12, 400 01 Ústí nad Labem Tel.: 475 201 103, 475 210 177            Telefax.: 475 201 128            E-mail: azconsult@azconsult.cz            ČSN EN ISO 9001         </p> </div>
<div> <p><b>Kraj:</b></p> <p><b>Objednatel:</b></p> </div>	<div> <p>Misto: Jáchymov</p> <p>Město Jáchymov, nám. Republiky 1, 362 51 Jáchymov</p> </div>	
<div> <p><b>Áke:</b></p> <p>Jáchymov - Rekonstrukce ulice Palackého</p> <p>Stavební objekt: Zeď ve staničení 0,151-0,184</p> <p><b>Výkres:</b></p> <p>Rozvinutý pohled</p> </div>	<div> <p>Zn. souporu: ...</p> <p>Stupeň: DSP/DPS      ...      5x A4</p> <p>Č. zak.: 25/397      Č. paré :</p> <p>Datum: III/2026</p> <p>Měřítko: 1 : 50      Č. přílohy: C.2.3.3</p> </div>	
<p> <small>             DOKUMENTACE LZE UŽÍVAT POUZE VE SMYSLU PŘÍSLUŠNÉ SMLUVY O DÍLO, KOPÍROVÁNÍ A ROZŠIŘOVÁNÍ POULZE PO PŘEDCHOZÍM SOHLASU AZ CONSULT spol. s r.o.           </small> </p>		