


POZN.: Detaily konstrukce viz vzorový potřebný øez D-D.

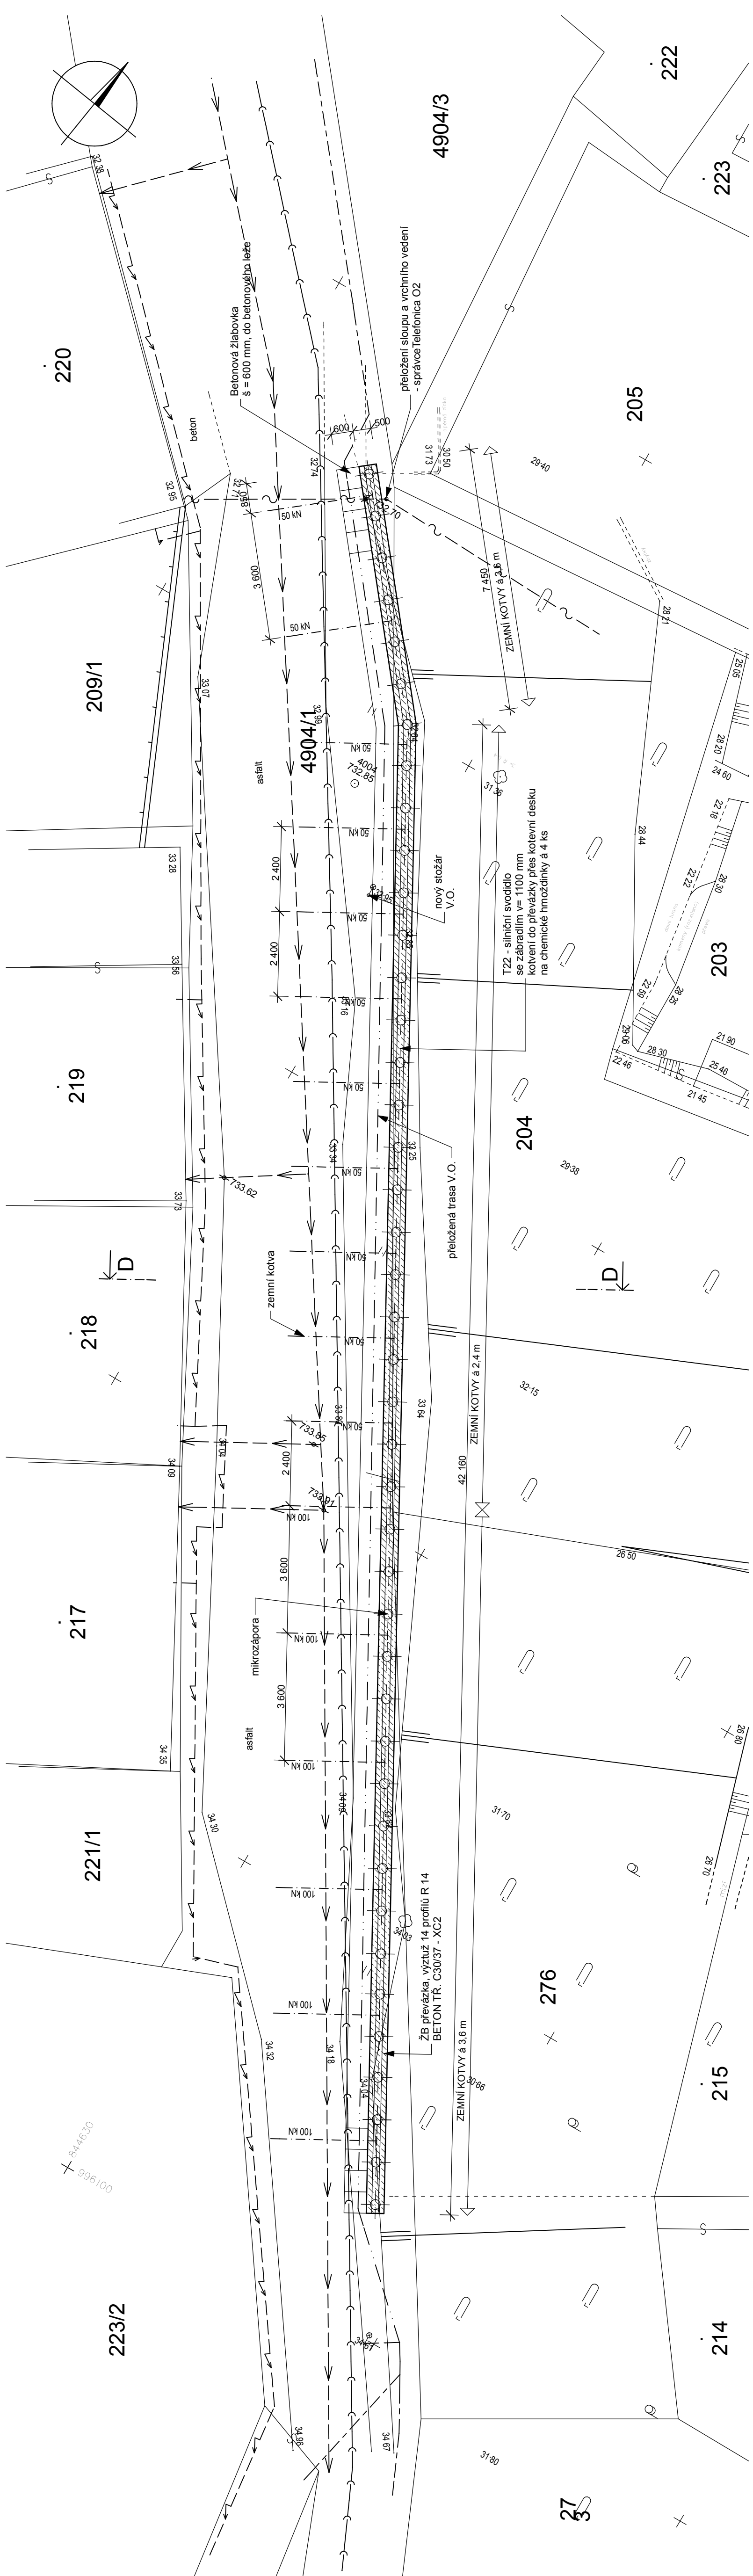


LEGENDA IS

- STÁVAJÍCÍ VODOVODNÍ ŘÁD
- STÁVAJÍCÍ PLYNOVODNÍ ŘÁD (STL)
- STÁVAJÍCÍ KANALIZACE - SPLAŠKOVÁ
- STÁVAJÍCÍ KANALIZACE - DEŠŤOVÁ
- STÁVAJÍCÍ ROZVOD NN - KABELOVÉ VEDENÍ NN
- STÁVAJÍCÍ NADZEMNÍ VEDENÍ "O2" - přeložené
- STÁVAJÍCÍ V.O. - přeložené vč. 1ks osvět. stožáru

SOUŘADNICOVÝ : SYSTÉM JTSK

VÝŠKOVÝ SYSTÉM : BpV

0,000 = 720,000

VYPRACOVAL:	Ing. Miloš Trnka	 Kancelář stavebního inženýrství, s.r.o. Bátenská 365 392 01 Jáchymov IČ: 25226881 DIČ: CZ02226881 telefon: 353 230 017 web: www.isi.cz	2228/2014	
ZODPOVĚDNÝ PROJEKTANT:	Ing. Stanislav Vonka		Účel:	PD
OBJEDNAL:	Město Jáchymov náměstí Republiky 1, 362 51 Jáchymov		Datum:	05/2014
akce:			Měřítko:	1:100
Obsah:		OPĚRNÉ ZDI MEZI ULICEMI MINCOVNÍ A SVOJSÍKOVA CESTA, lokalita 3, Jáchymov		
Nový stav : SITUACE		Číslo výkresu: D.1.1.-04		