

POVRCH  
KATASTRÁLNÍ ÚZEMÍ  
VZDÁLENOST ŠACHET – m

OZNAČENÍ ŠACHET

PODÉLNÝ PROFIL  
SPLAŠKOVÁ STOKA "SA"

MĚŘÍTKO 1:500/100

HLOUBKA VÝKOPU (VČ. LOŽE)

NIVELETA POTRUBÍ


KÓTA TERÉNU

SROVNÁVACÍ ROVINA (m n. m.)

STANIČENÍ (km)

SKLON ‰; DÉLKA V m  
DN – MATERIÁL  
Q kap. – v kap [l/s – m/s]

HUMUS	ŽIVICE					
1105/1	1106/1					
24,0	22,5	31,0	39,5	10,0	20,0	30,0

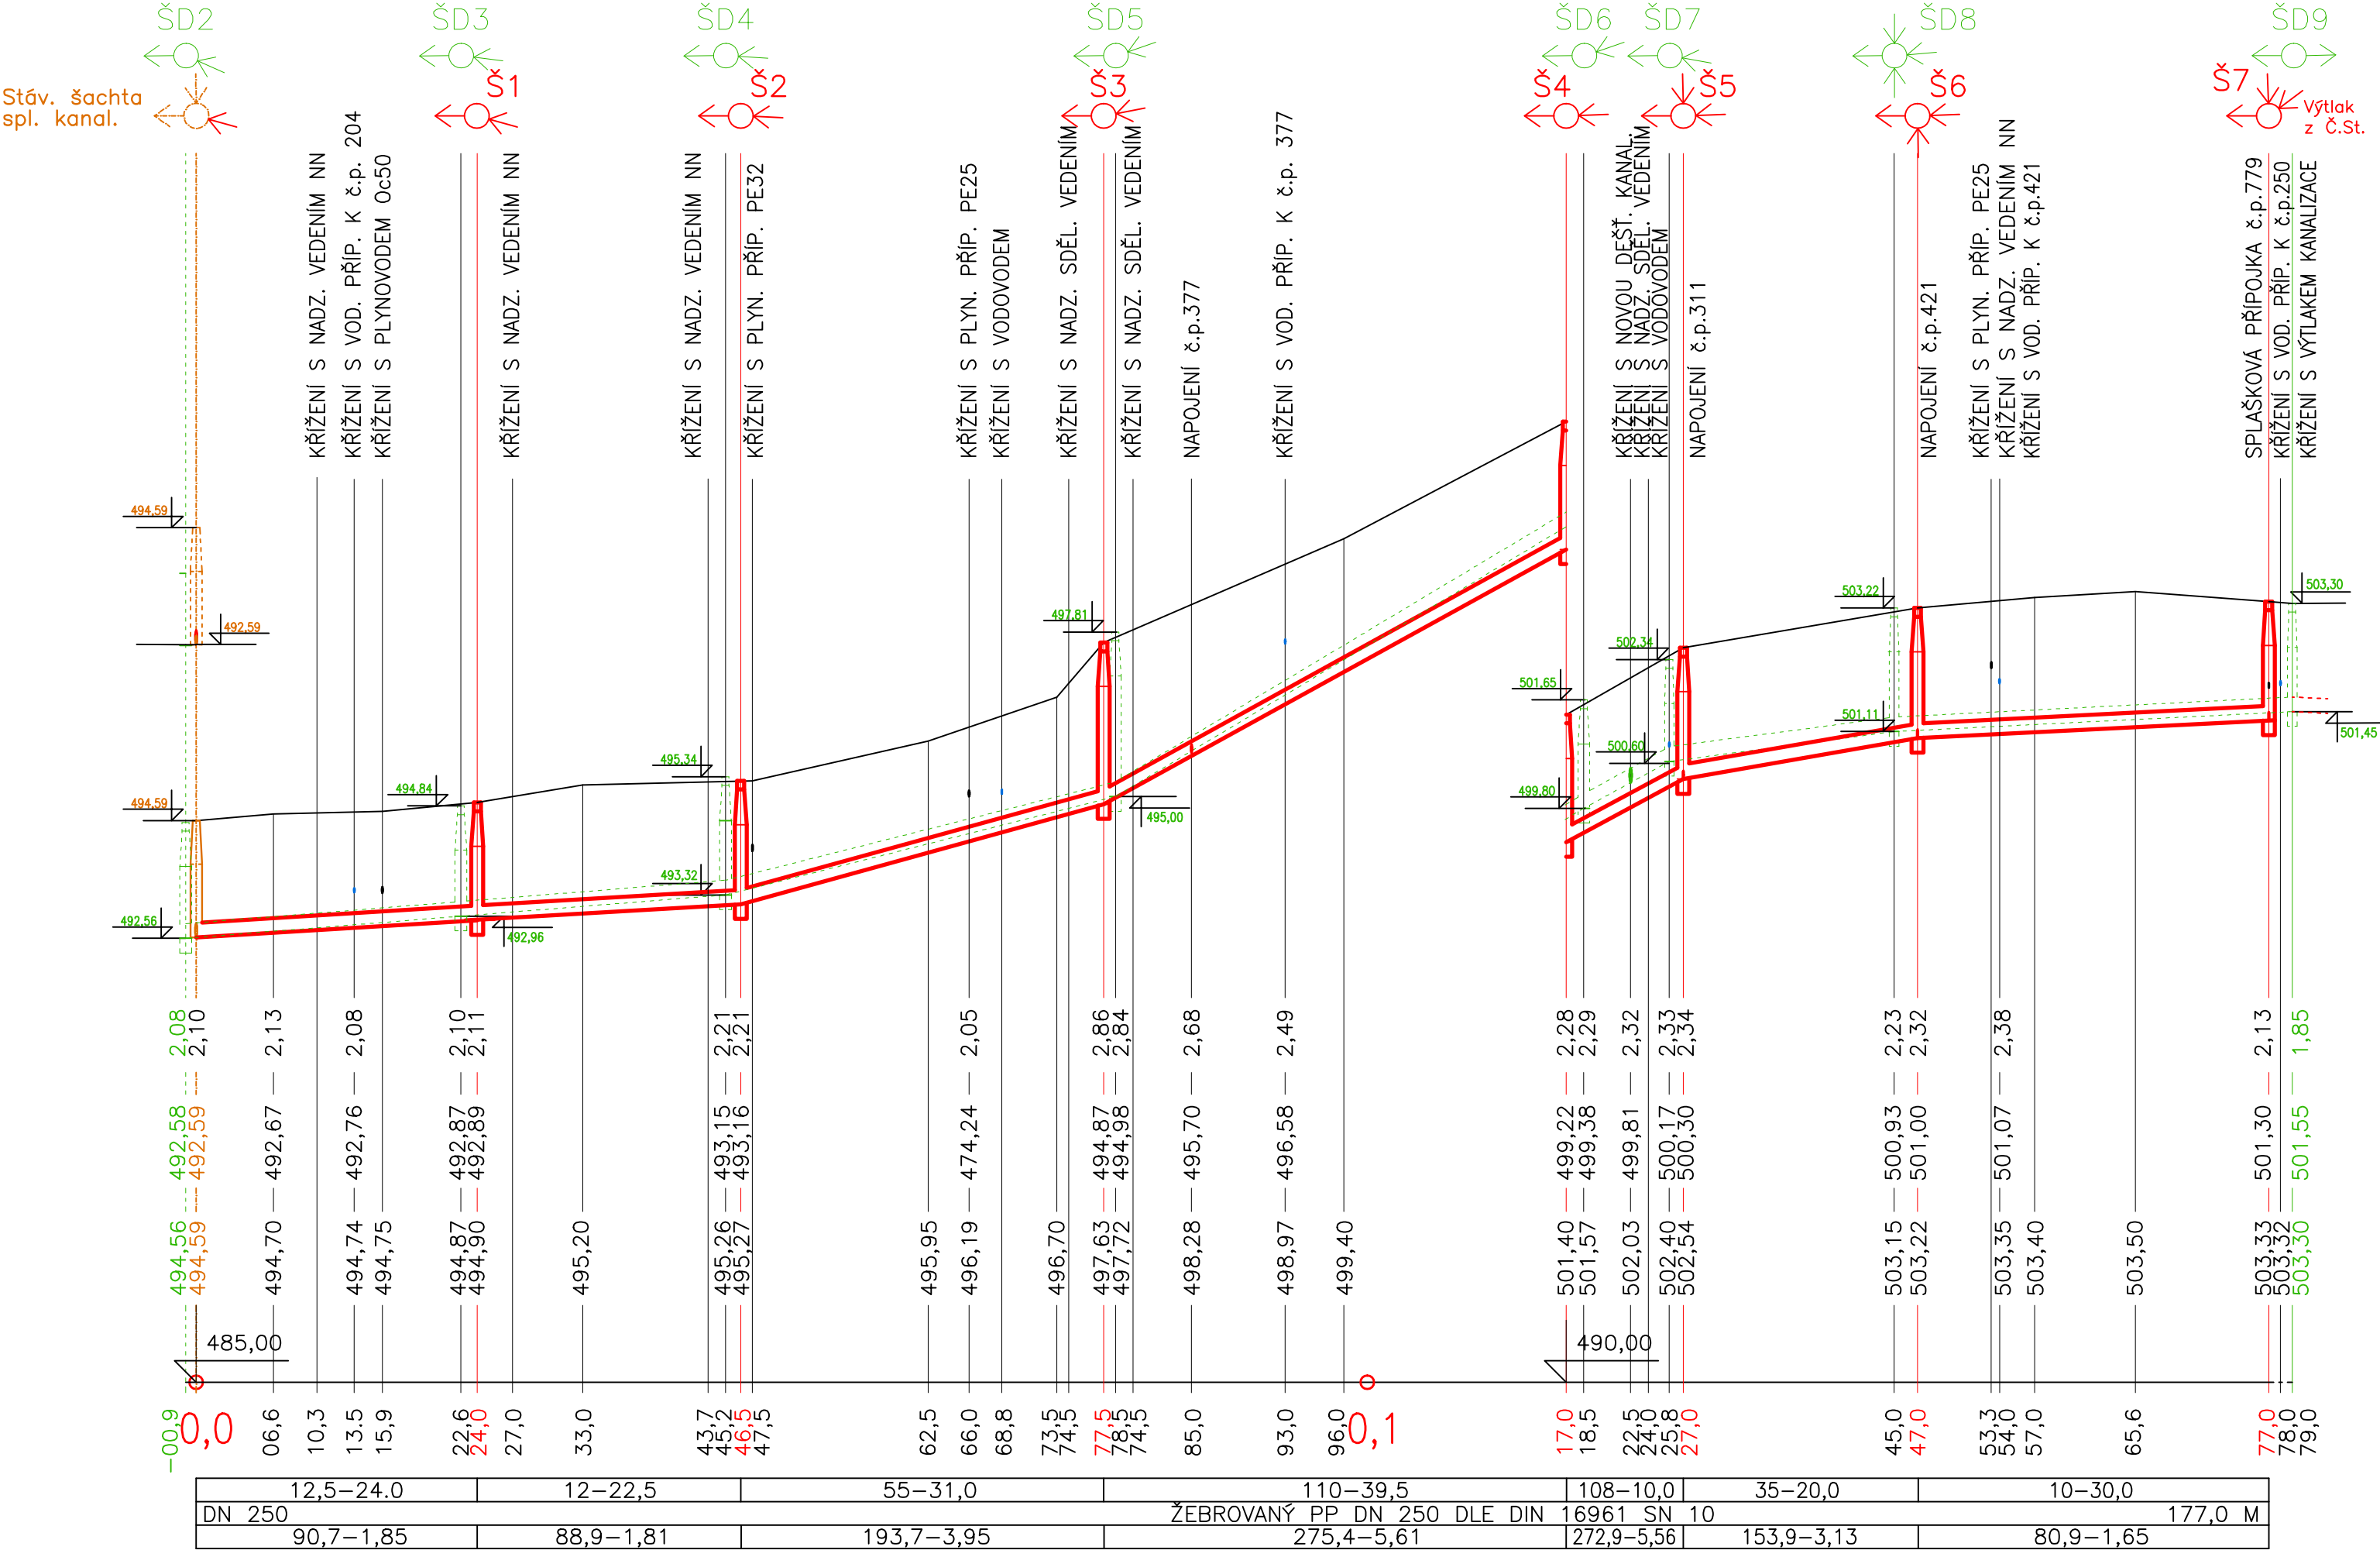

VODOHOSPODÁŘSKÁ SPOLEČNOST SOKOLOV, s.r.o.  
Dimitrova 1619, 356 44 Sokolov

Vypracoval: P. Kolář

Z odp. projektant: P. Kolář

Hlavní inženýr projektu: Ing. P. Pöisinger Ph.D.

Datum: 06/14

Stupeň: DPS

C. zak.: 260500204.111

Akce: HABARTOV, KANALIZACE KLUČ- ULICE UHELNÁ

Príloha: PODÉLNÝ PROFIL – SPLAŠKOVÁ STOKA „SA“

Investor: Město Habartov

VEOLIA  
VODA

Datum: 06/14

Stupeň: DPS

C. zak.: 260500204.111

Měřitko: 1: 500 :100

Č. přílohy: D.1.1.2.3.1.1