



POVRCH
KATASTRÁLNÍ ÚZEMÍ
VZDÁLENOST VRCHOLOVÝCH BODŮ – m

OZNAČENÍ VRCHOLOVÝCH BODŮ

PODÉLNÝ PROFIL ŘAD "V3"

MĚŘÍTKO 1:500/100

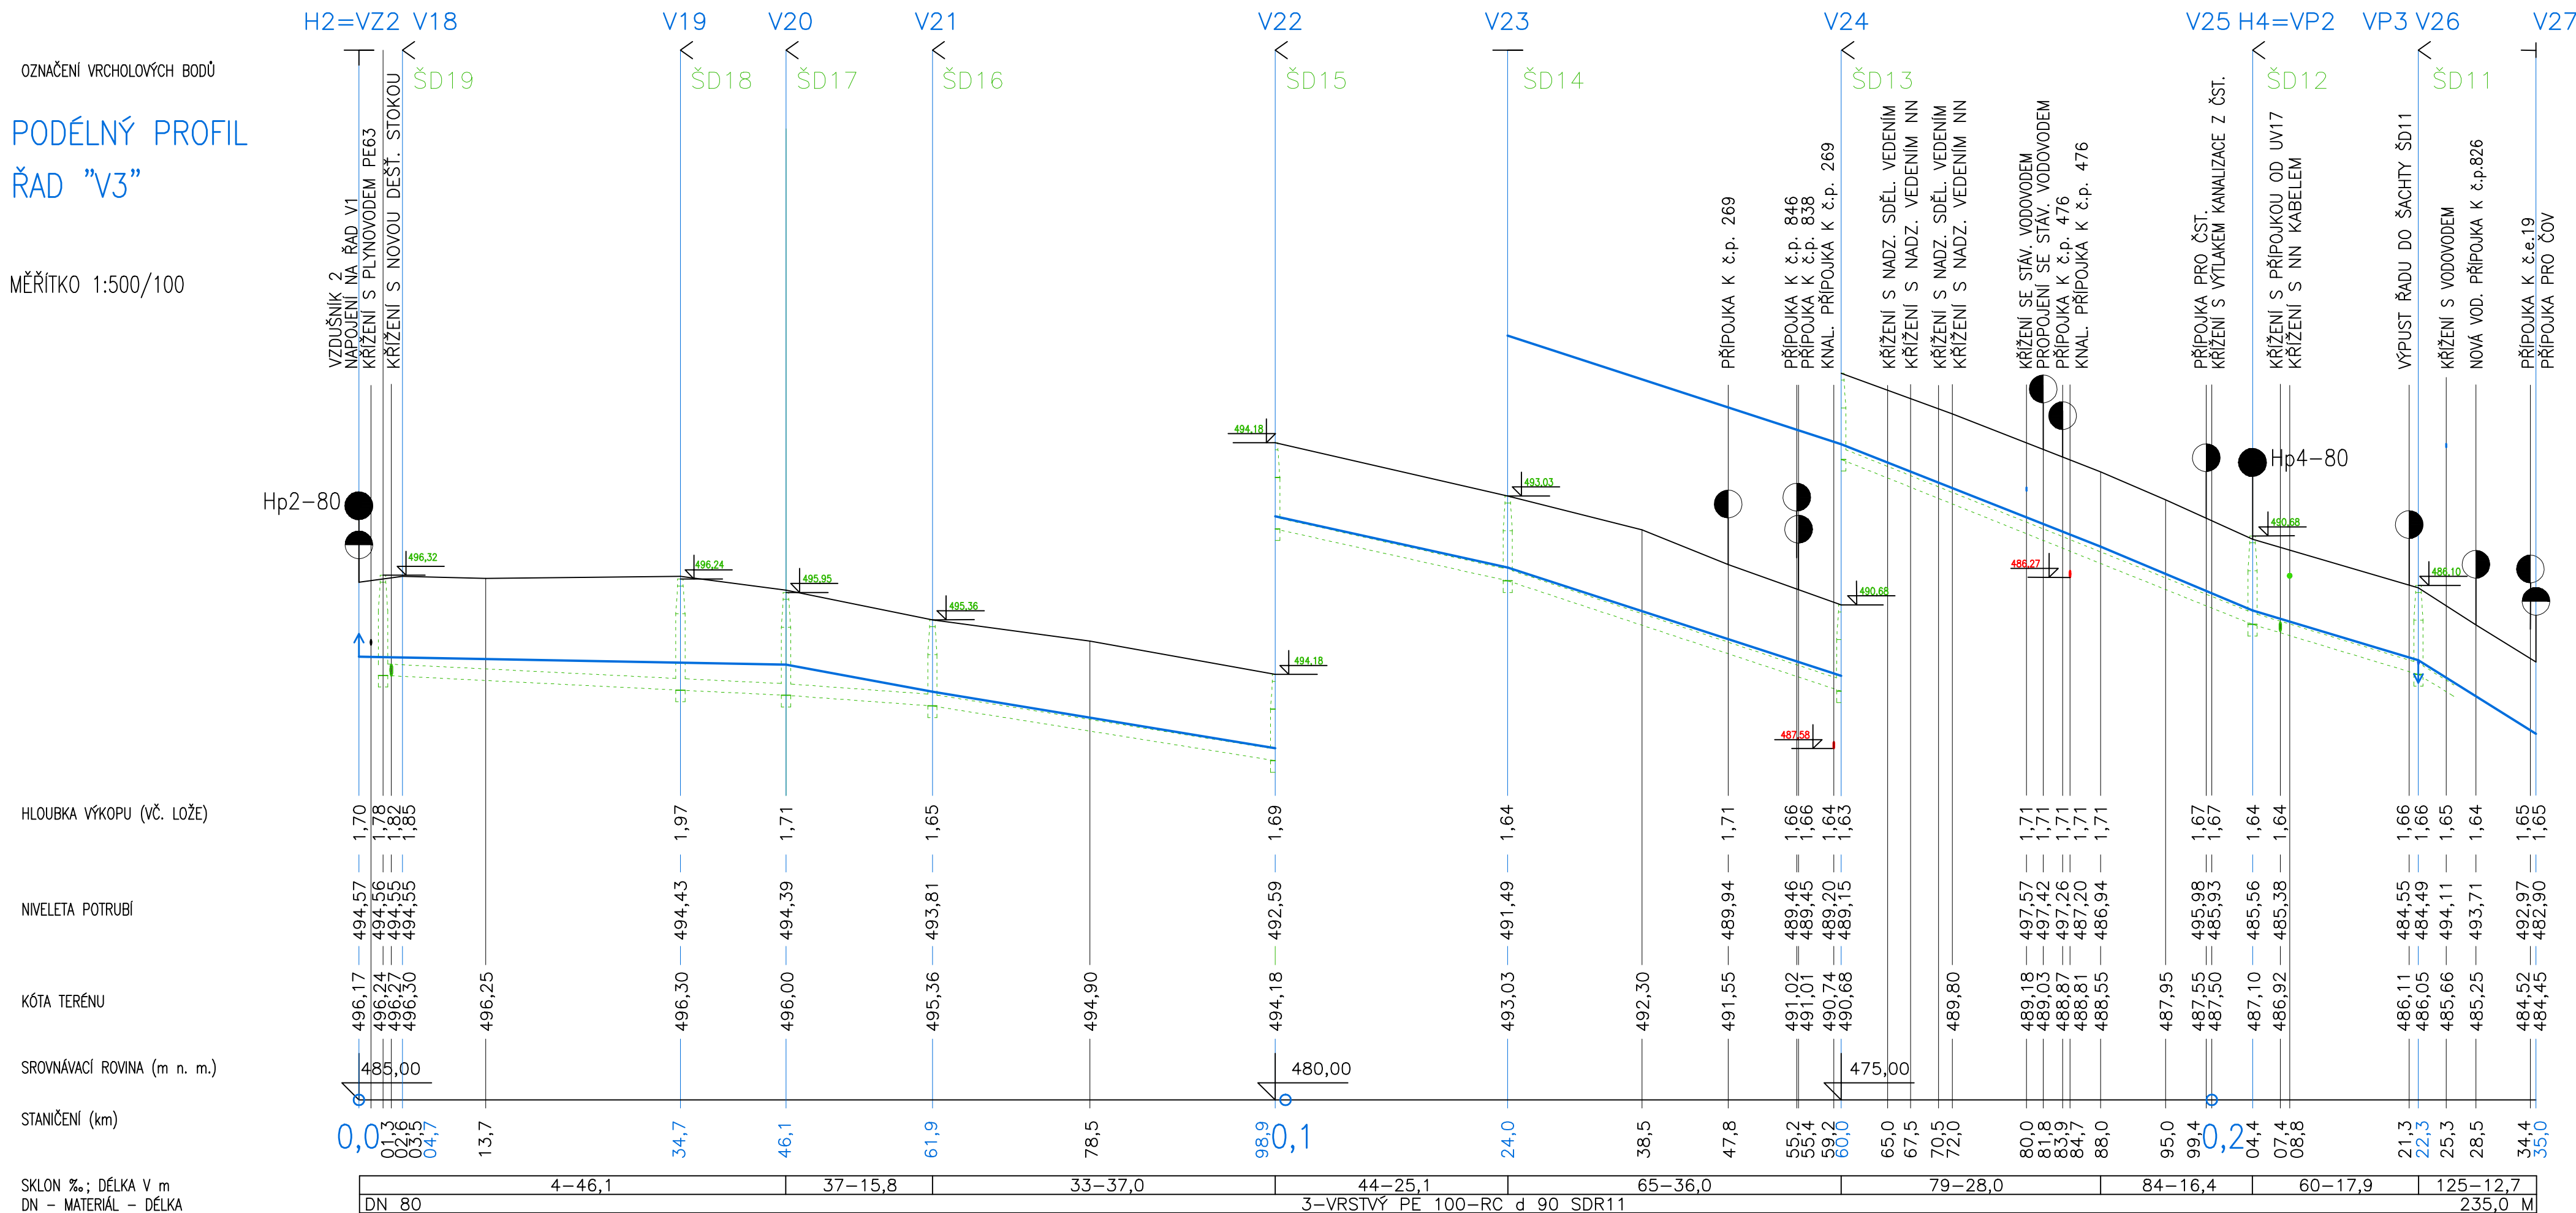

VODOHOSPODÁŘSKÁ SPOLEČNOST SOKOLOV, s.r.o. Dimitrova 1619, 356 44 Sokolov			
Vypracoval: P. Kolář Zodp.projektant: P. Kolář	Hlavní inženýr projektu: Ing. P.Posinger Ph.D.		
Akce: HABARTOV, KANALIZACE KLUČ- ULICE UHELNÁ		Datum:	06/14
		Stupeň:	DPS
		Č. zak.:	260500204.111
Příloha: PODÉLNÝ PROFIL – VODOVOD „ŘAD 3“		Měřítko:	Č. přílohy:
Investor: Město Habartov		1:500:100	D.1.1.2.5.1.3