



Výpravcovia:		Projektant:		Ing. Rudolf Moses	
Kraj:	R. Moses	Rudolf Moses			
Plzeňský	Obec:	Stavami úrad:	Střídno	Zároveň 1521 347 01 Tachov IČO: 11366478	
Objednatel:	Obec Kostelec	Investor:	Obec Kostelec	tel, fax: 374 722 651	
Stavba:				Datum:	
Kostelec				02/2014	
technická infrastruktura				Stupeň dok.: RDS	
obytné zóny "Jih"				Formát: 4XA4	
SO 101 Komunikace obytné zóny				Číslo zak:	
Podélný profil komunikace				K. příl.: F.1.6 a	
Příloha:				Měřítko: 1:250/100	

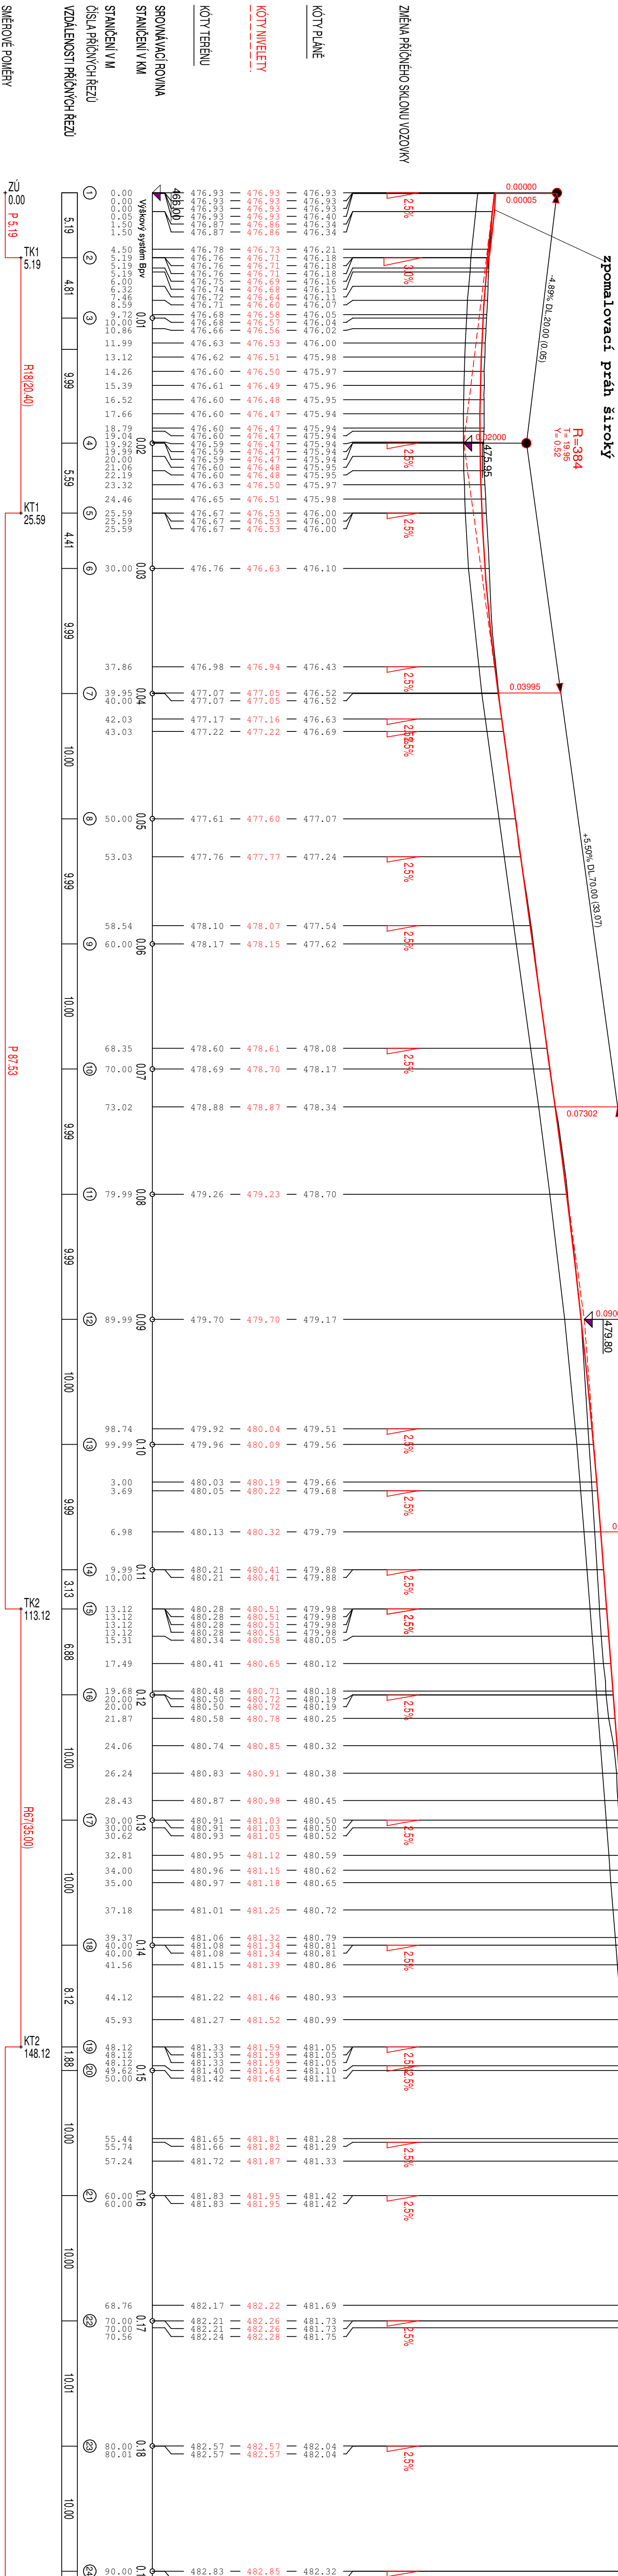

R=3700
T=2380
Y=0.08

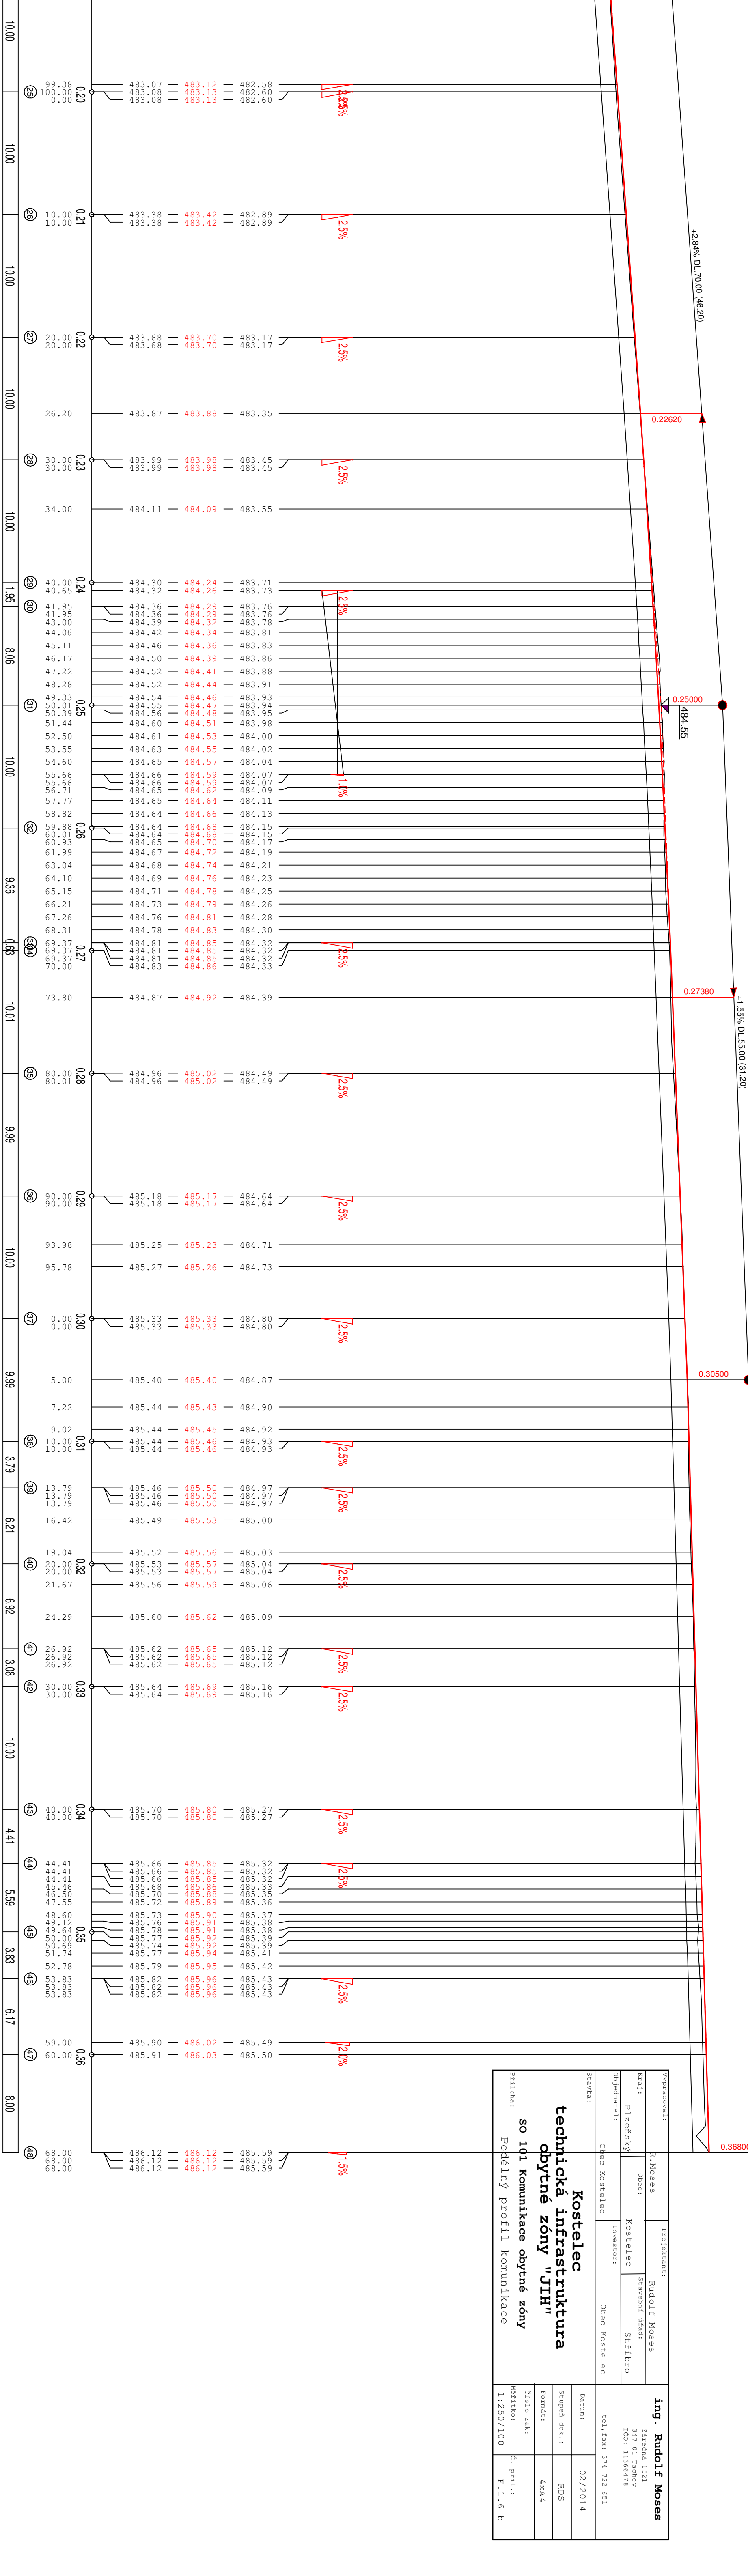

Vyracoval:		Projektant:		Ing. Rudolf Moses	
Kraj:		Obec:		Zárečná 1521	
Objednatel:		Investor:		347 01 Tachov	
Stavba:		Obec Kostelec		ICO: 1136478	
				tel, fax: 374 722 651	
				Datum: 02/2014	
				Stupeň dok.: RDS	
				Formát: 4x44	
				Číslo zak:	
				Měřítko: 1:250/100	
				Č. příl.: F.1.6 b	

P 93.83
TK3 241.95
R15(27.42)
KT3 269.37
P 44.42
TK4 313.79
R100(13.13)
KT4 326.92
P 17.49
TK5 344.41
R15(9.42)
KT5 353.83
P 14.17
KÚ 368.00