


ŘEZ B - B

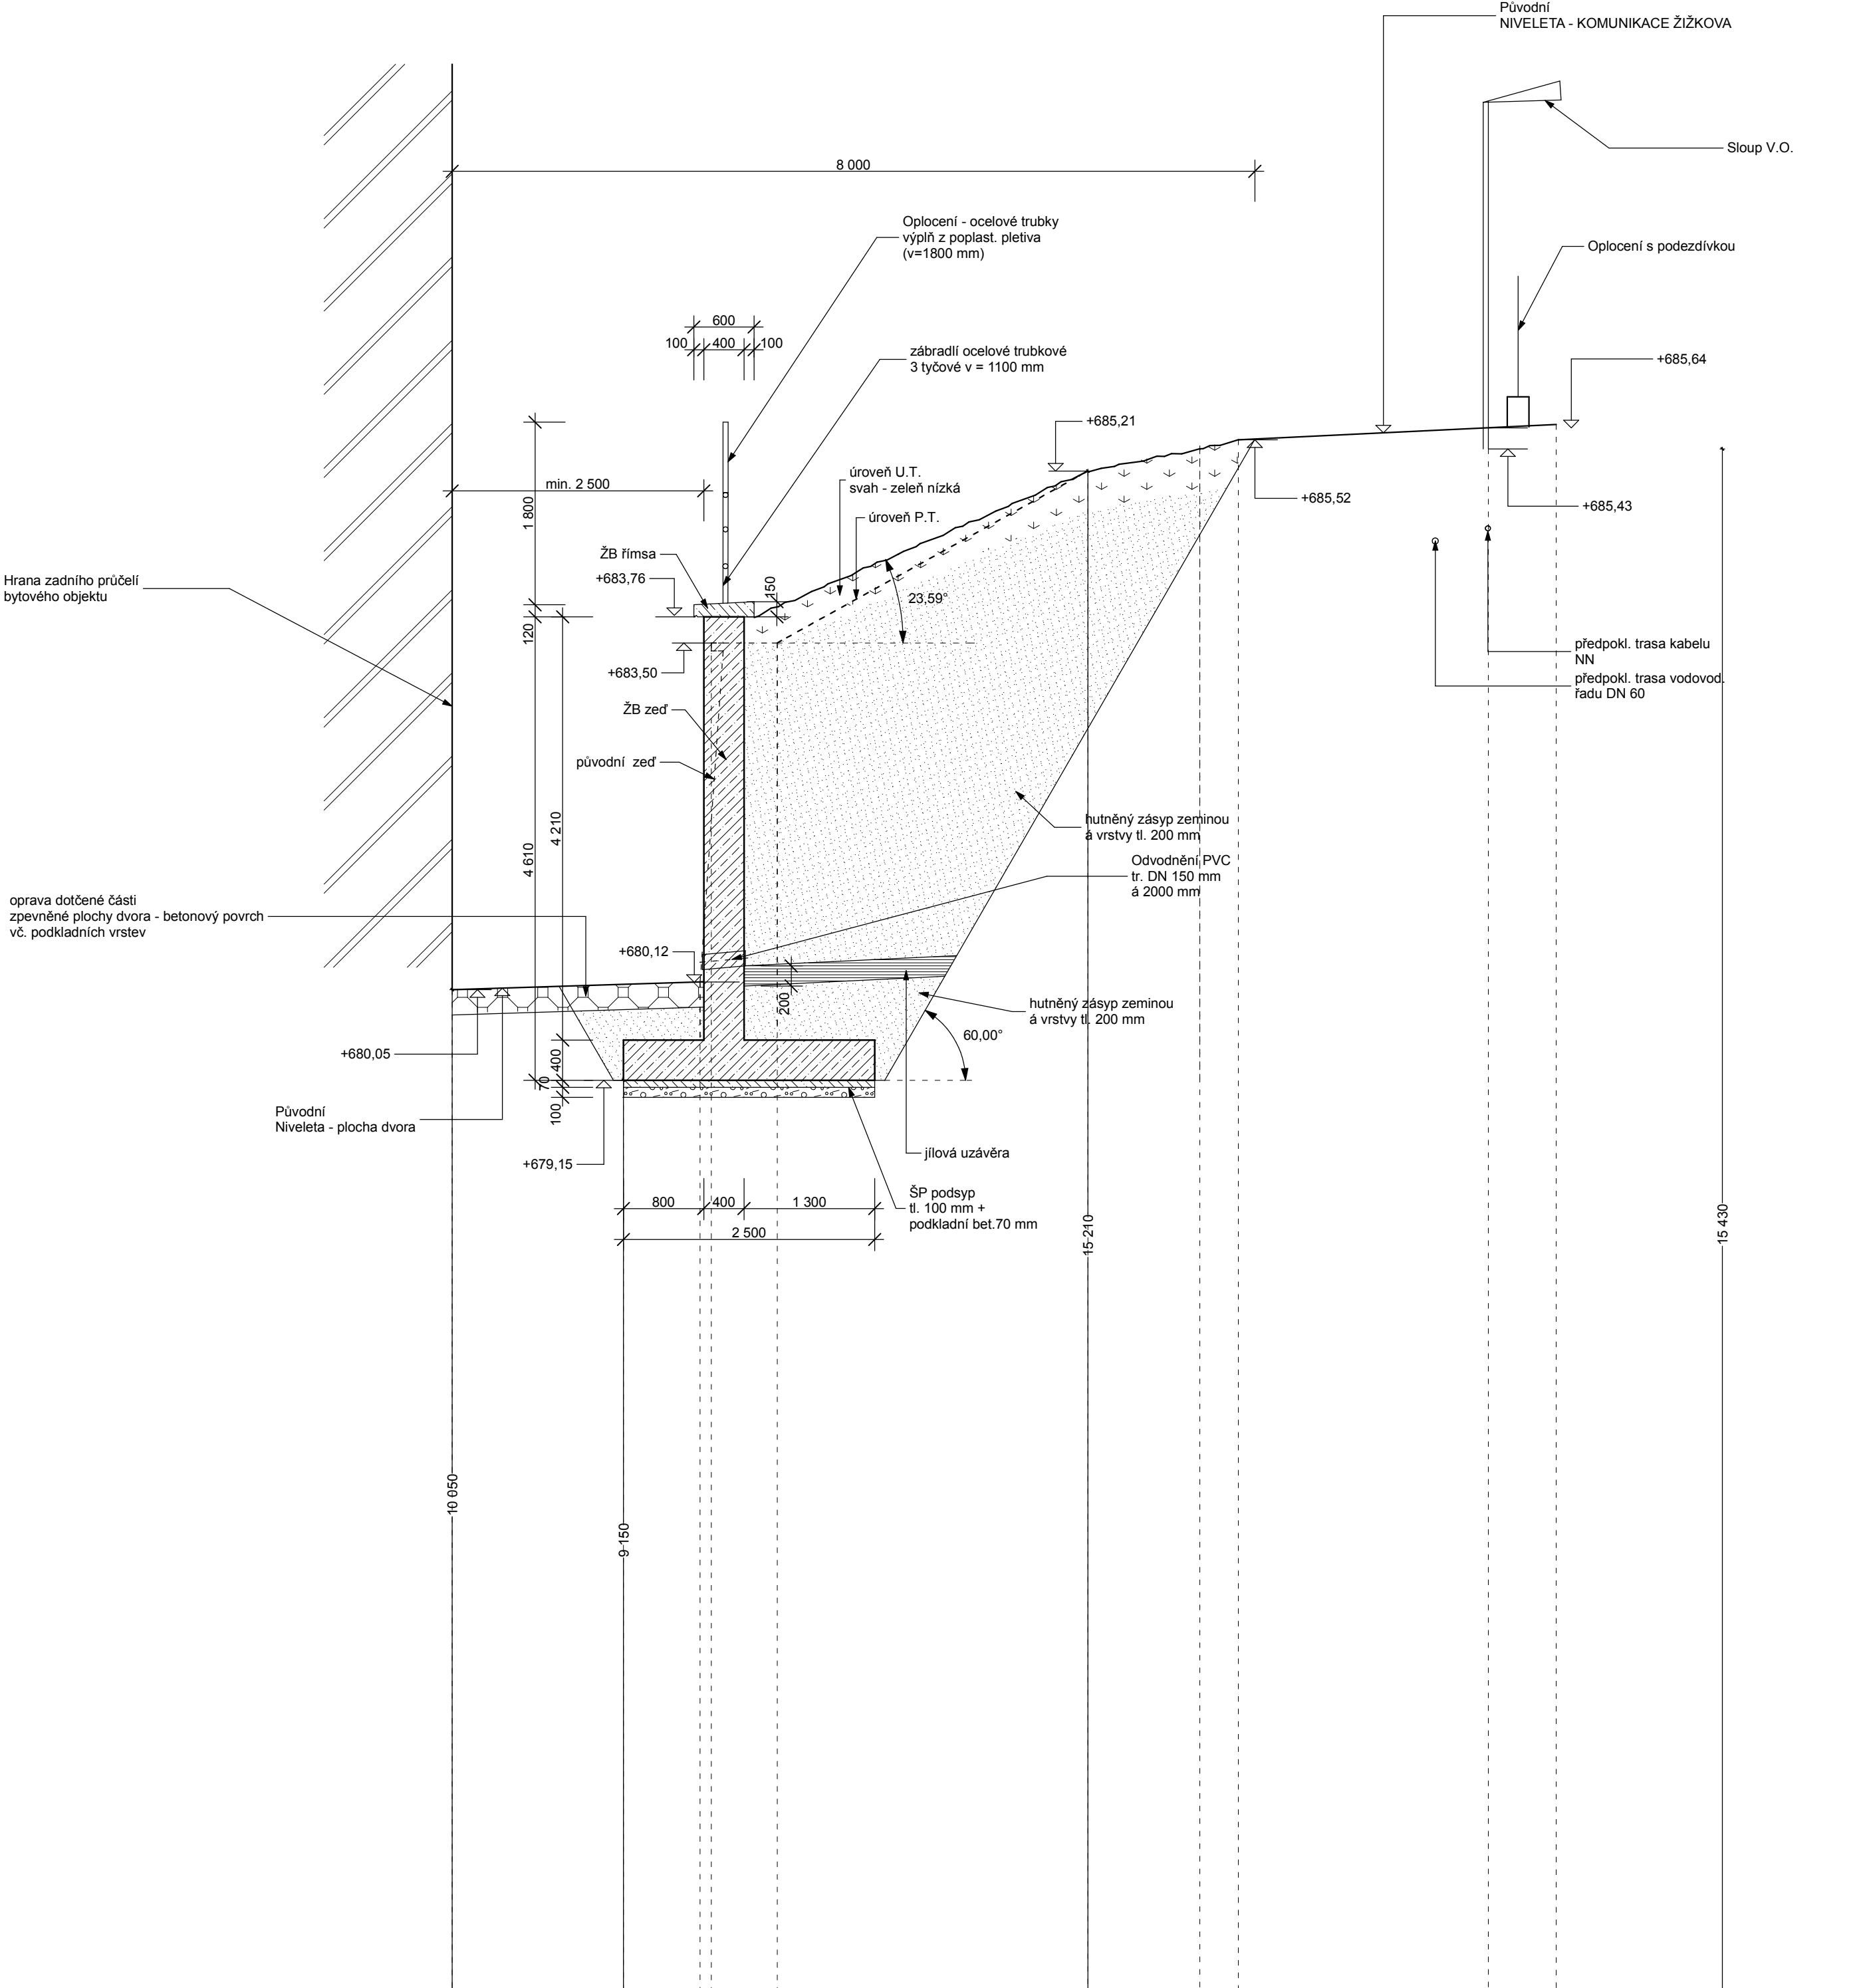


SR 670,00

SOUŘADNICOVÝ : SYSTÉM JTSK

VÝŠKOVÝ SYSTÉM: BpV

$$0,000 = 670,000$$

VYPRACOVAL:	Ing. Miloš Trnka		kancelář stavebního inženýrství 
ZODPOVĚDNÝ PROJEKTANT:	Ing. Stanislav Vonka		
OBJEDNAL:	Město Jáchymov náměstí Republiky 1, 362 51 Jáchymov	Botanická 256 360 02 DALOVICE tel/fax: 353 230 017	IČ: 25224581 DIČ: CZ25224581 web: www.ksi.cz
akce:	Opěrné zdi Malá Žižkova, lokalita 13, Jáchymov, v úsecích A,B,C, a E Prováděcí dokumentace		Zakázka číslo: 2232/2014
obsah:	Nový stav : ŘEZ B - B		Účel: PD
			Datum: 07/2014
			Měřítko: 1: 50 Číslo výkresu: D.1.1.- 10