


ŘEZ A - A

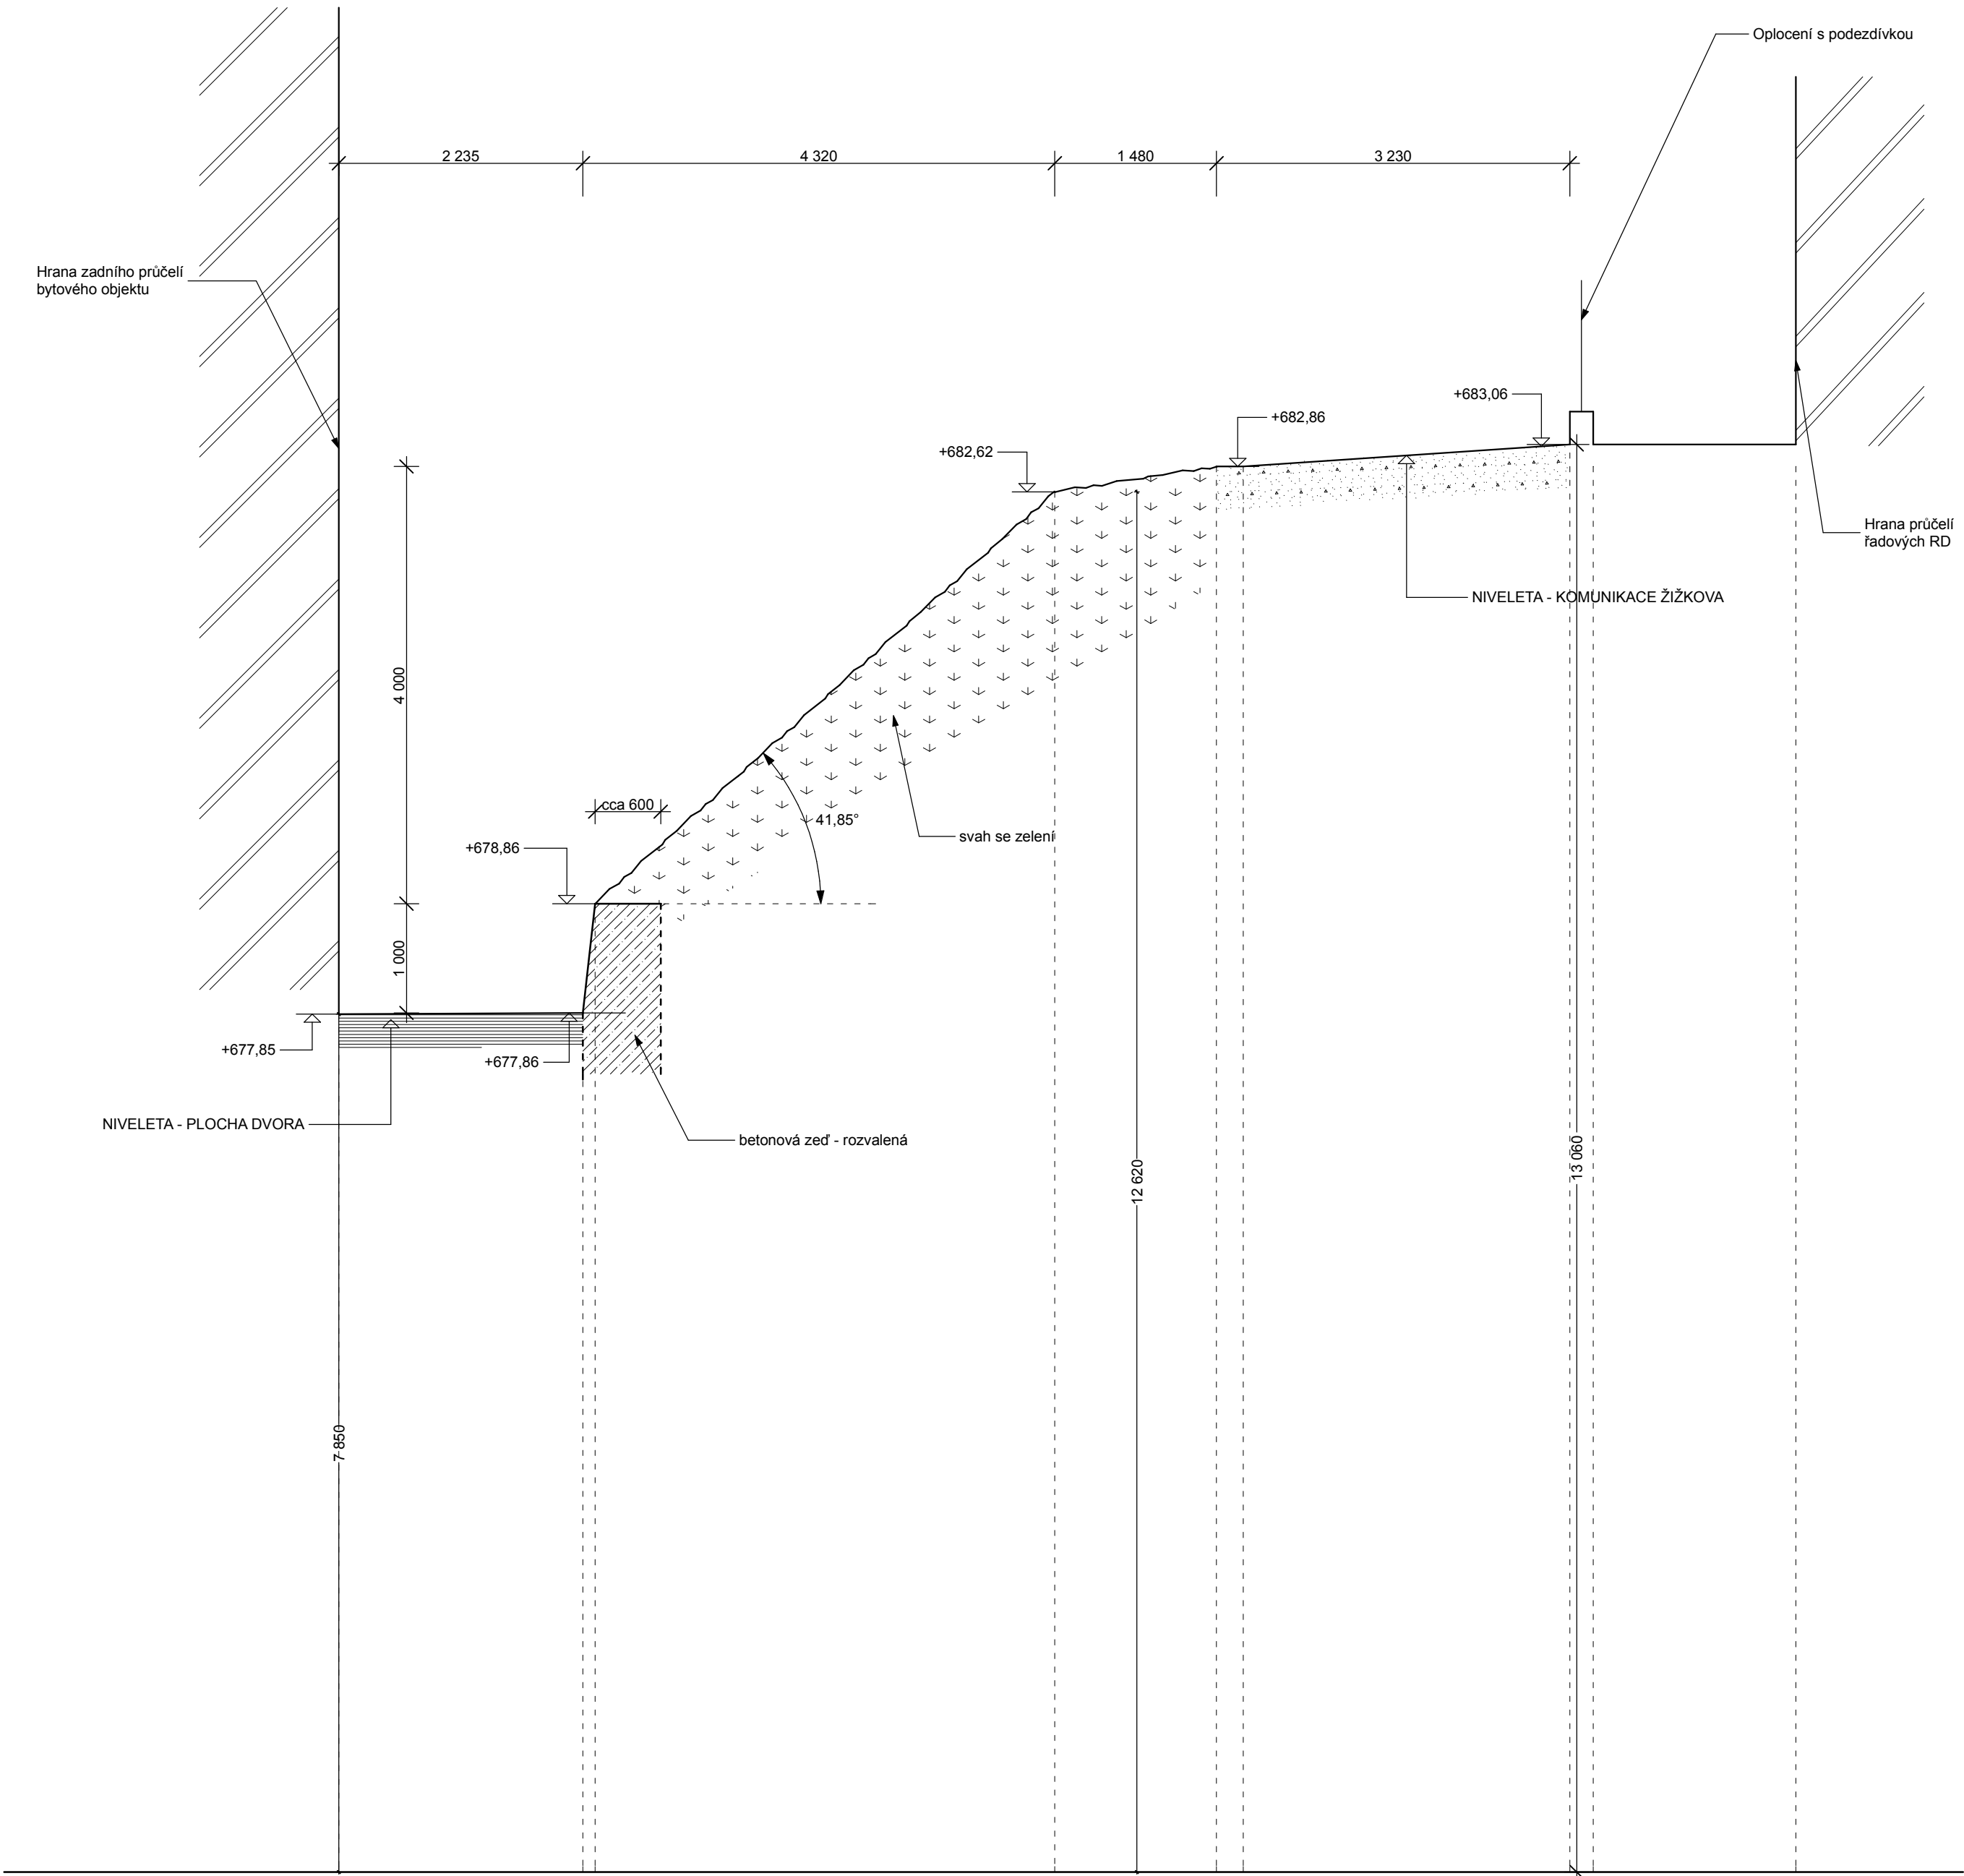


SR 670,00

SOUŘADNICOVÝ : SYSTÉM JTSK

VÝŠKOVÝ SYSTÉM : BpV

0,000 = 670,000

VYPRACOVAL:	Ing. Miloš Trnka	<div>kancelář stavebního inženýrství</div> <div></div> <div>Botanická 256 360 02 DALOVICE tel/fax: 353 230 017</div> <div>IČ: 25224581 DIČ: CZ25224581 web: www.ksi.cz</div>			
ZODPOVĚDNÝ PROJEKTANT:	Ing. Stanislav Vonka				
OBJEDNAL:	Město Jáchymov náměstí Republiky 1, 362 51 Jáchymov				
akce:	Opěrné zdi Malá Žižkova, lokalita 13, Jáchymov, v úsecích A,B,C, a E Prováděcí dokumentace		Zakázka číslo:	2232/2014	
obsah:	Zaměření stávajícího stavu : ŘEZ A - A		Účel:	PD	
			Datum:	07/2014	
			Měřítko:	1: 50	Číslo výkresu: