


ŘEZ A - A

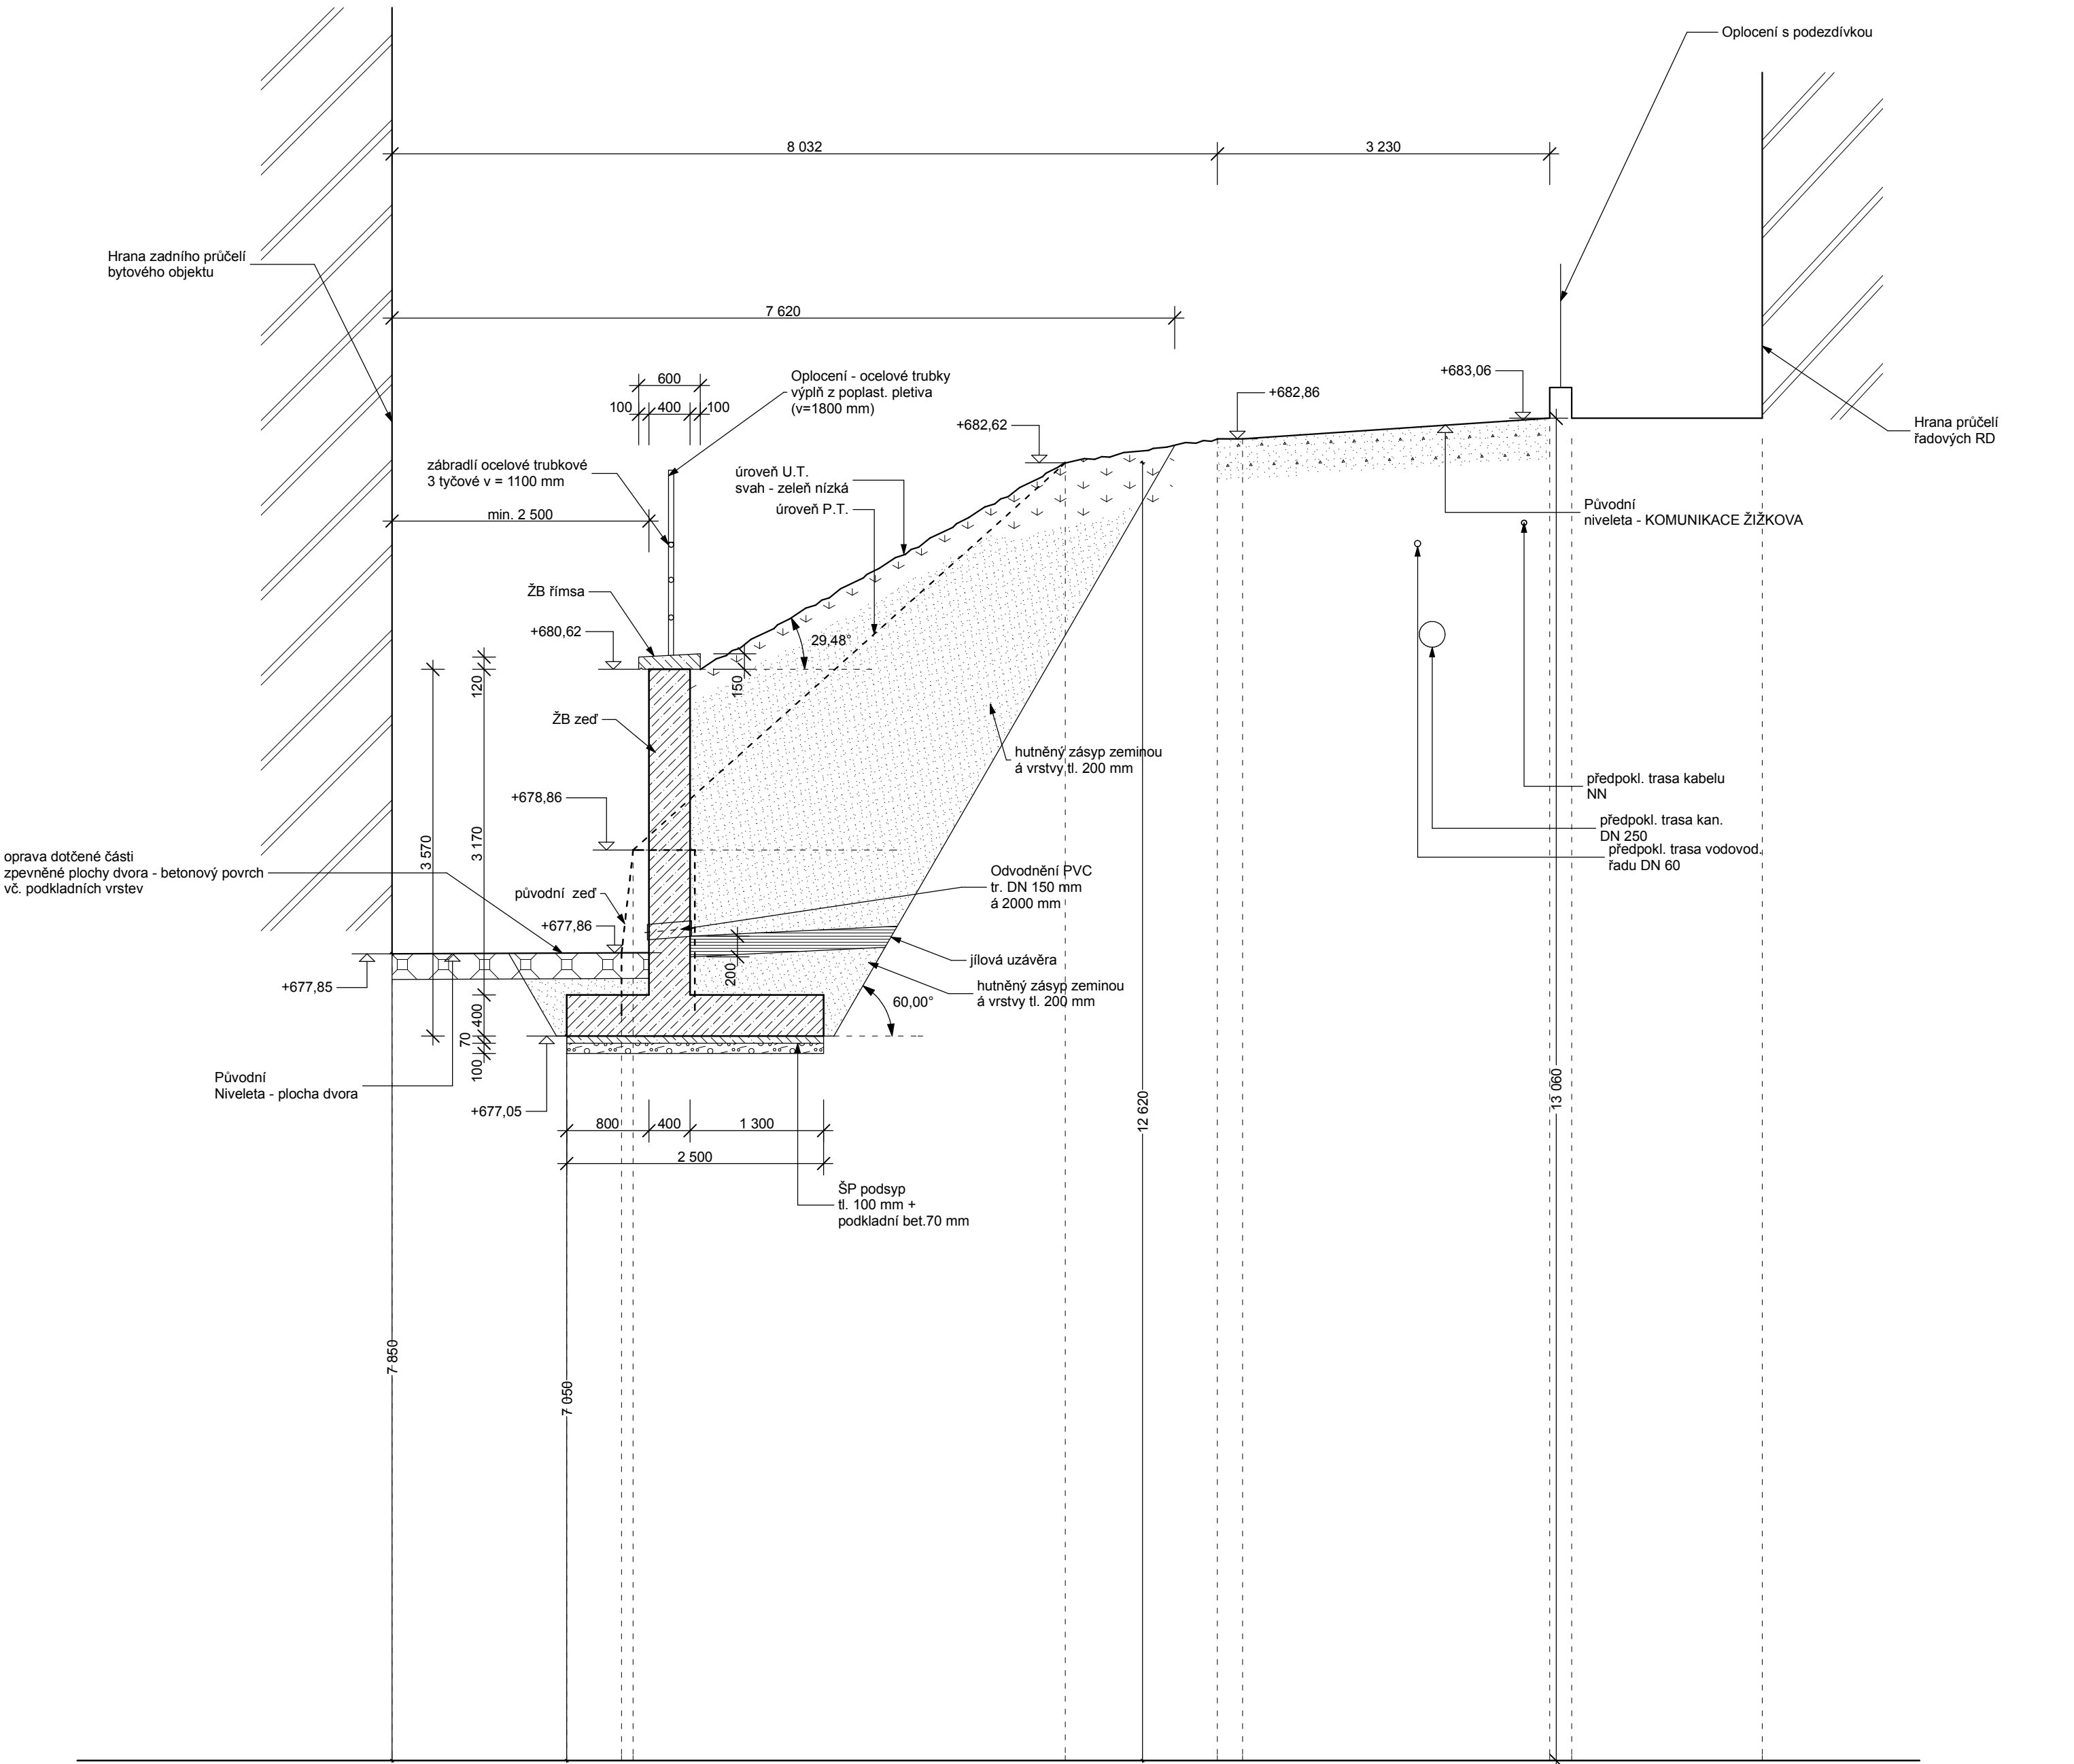


SR 670,00

SOUŘADNICOVÝ : SYSTÉM JTSK

VÝŠKOVÝ SYSTÉM : BpV

0,000 = 670,000

VYPRACOVAL:	Ing. Miloš Trnka	<div>kancelář stavebního inženýrství</div> 													
ZODPOVĚDNÝ PROJEKTANT:	Ing. Stanislav Vonka														
OBJEDNAL:	Město Jáchymov náměstí Republiky 1, 362 51 Jáchymov	<div>Botanická 256 360 02 DALOVICE tel/fax: 353 230 017</div> <div>IČ: 25224581 DIČ: CZ25224581 web: www.ksi.cz</div>													
akce:	Opěrné zdi Malá Žižkova, lokalita 13, Jáchymov, v úsecích A,B,C, a E Prováděcí dokumentace														
obsah:	Nový stav : ŘEZ A - A	<table><tr><td>Zakázka číslo:</td><td>2232/2014</td><td rowspan="2"></td></tr><tr><td>Účel:</td><td>PD</td></tr><tr><td>Datum:</td><td>07/2014</td><td></td></tr><tr><td>Měřítko:</td><td>1: 50</td><td><table><tr><td>Číslo výkresu:</td><td>D.1.1.- 09</td></tr></table></td></tr></table>	Zakázka číslo:	2232/2014		Účel:	PD	Datum:	07/2014		Měřítko:	1: 50	<table><tr><td>Číslo výkresu:</td><td>D.1.1.- 09</td></tr></table>	Číslo výkresu:	D.1.1.- 09
Zakázka číslo:	2232/2014														
Účel:	PD														
Datum:	07/2014														
Měřítko:	1: 50	<table><tr><td>Číslo výkresu:</td><td>D.1.1.- 09</td></tr></table>	Číslo výkresu:	D.1.1.- 09											
Číslo výkresu:	D.1.1.- 09														