


ŘEZ B - B

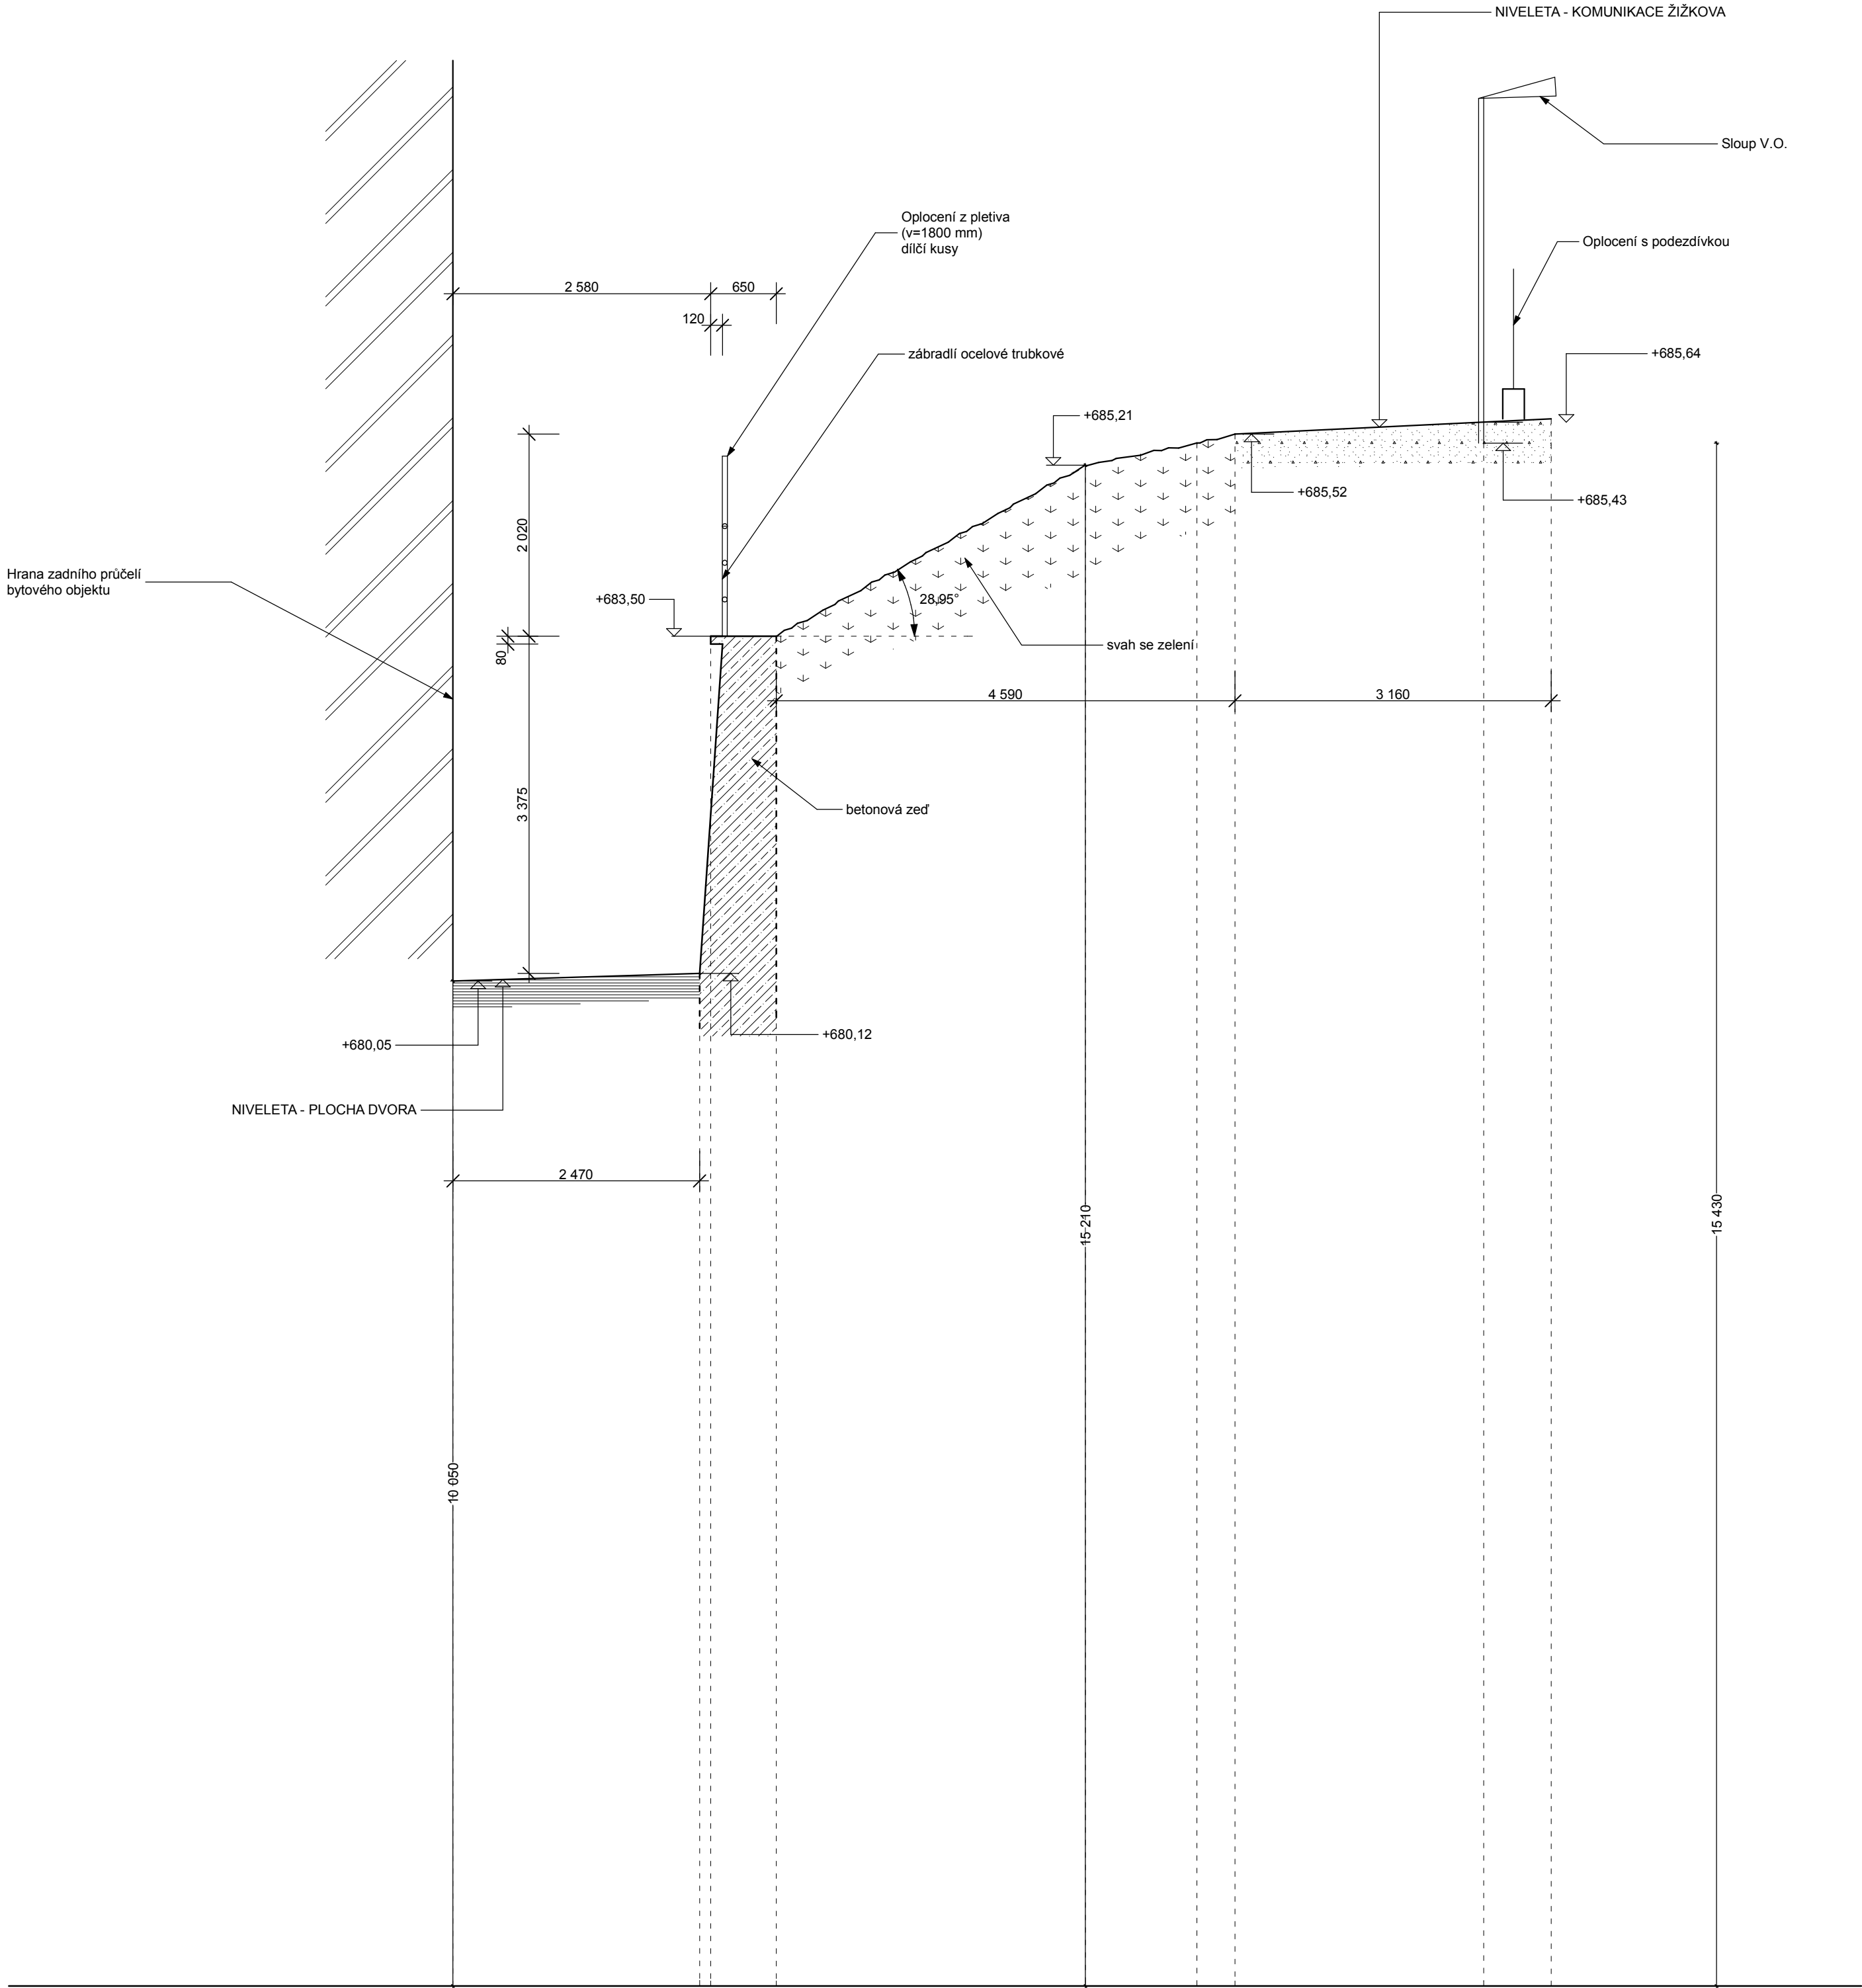


SR 670,00

SOUŘADNICOVÝ : SYSTÉM JTSK

VÝŠKOVÝ SYSTÉM : BpV

0,000 = 670,000

VYPRACOVAL:	Ing. Miloš Trnka	<div>kancelář stavebního inženýrství</div> <div></div> <div>Botanická 256 360 02 DALOVICE tel/fax: 353 230 017</div> <div>IČ: 25224581 DIČ: CZ25224581 web: www.ksi.cz</div>				
ZODPOVĚDNÝ PROJEKTANT:	Ing. Stanislav Vonka					
OBJEDNAL:	Město Jáchymov náměstí Republiky 1, 362 51 Jáchymov					
akce:	Opěrné zdi Malá Žižkova, lokalita 13, Jáchymov, v úsecích A,B,C, a E Prováděcí dokumentace		Zakázka číslo:	2232/2014		
obsah:	Zaměření stávajícího stavu : ŘEZ B - B		Účel:	PD		
			Datum:	07/2014		
		Měřítko:	1: 50	Číslo výkresu:	D.1.1.- 04	