



DEŠŤOVÁ KANALIZACE PODÉLNÝ PROFIL

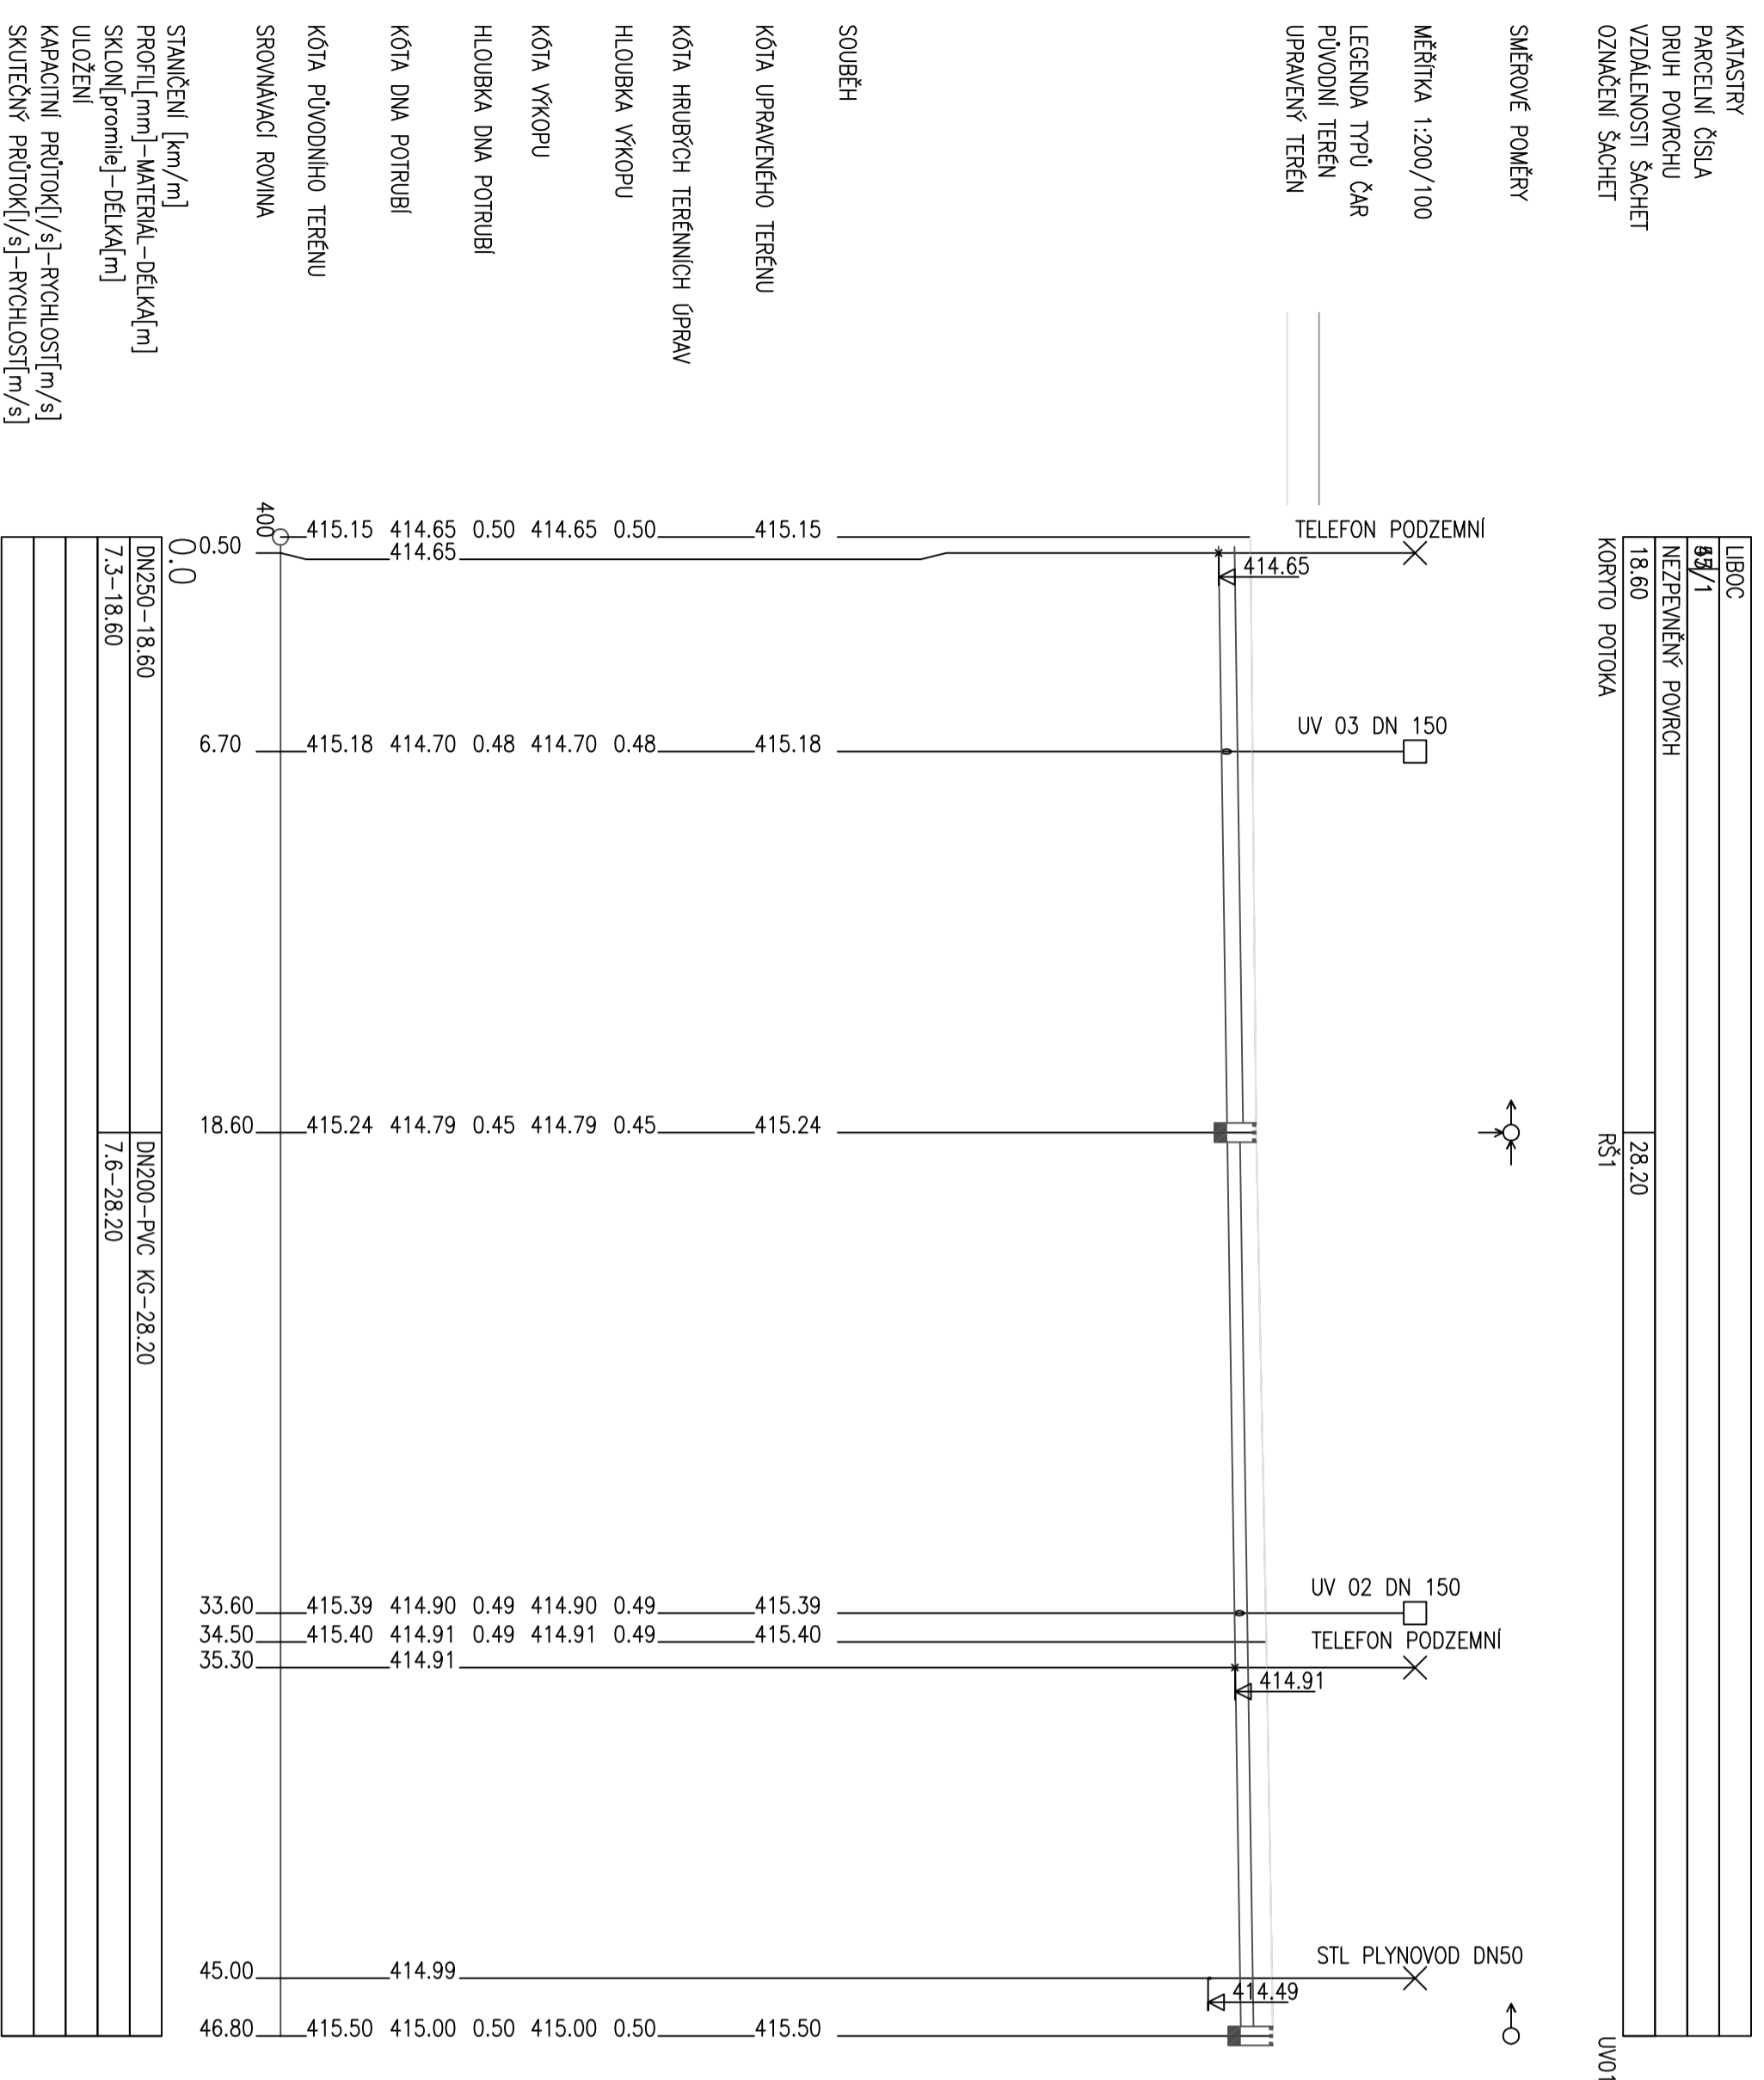

SCHEMA ULOŽENÍ POTRUBÍ (PVC-KG)

a) V KOMUNIKACI

b) VE VOLNÉM TERÉNU

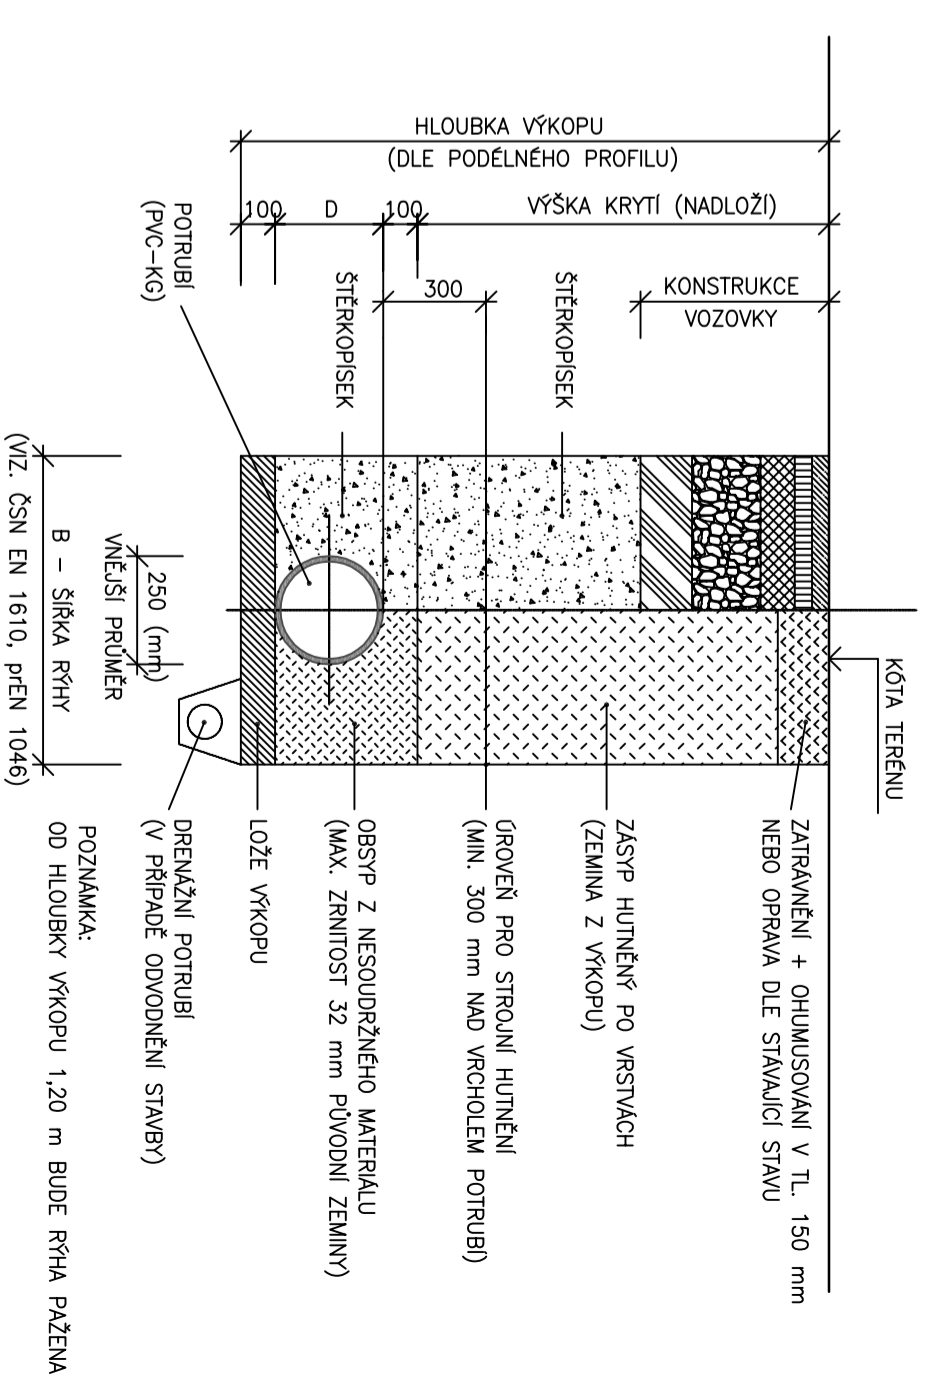

Odp. projektant		Vyracoval	
Ing. Radka Michlková Popelíková AI 0201350		Pavel Stejskal	
Autorský návrh pro stavbu vodního inženýrství a inženýrské laboratorní		AI 0300714	
Investor Město Kynšperk nad Ohří, Jana A. Komenského 221, 357 51 Kynšperk nad Ohří			
Kraj	Karlovarský	Mú:	Kynšperk nad Ohří
		stú:	Kynšperk nad Ohří
Název akce	Obnova návsi, místní komunikace a dešťové kanalizace Kynšperk nad Ohří, k.ú. Liboč		
Lokalita akce	Liboč č.p.j. 55/1		
Stavba - objekt	DEŠŤOVÁ KANALIZACE		
Obsah	Číslo		D.1.3
	Měřítko	1:200/100	
	Formát	A2	
	Kótováno	mm	
	Účel	DPS	
	Datum	08/14	
	Číslo zak.	71/2014	