


SO 102 – OSA 1

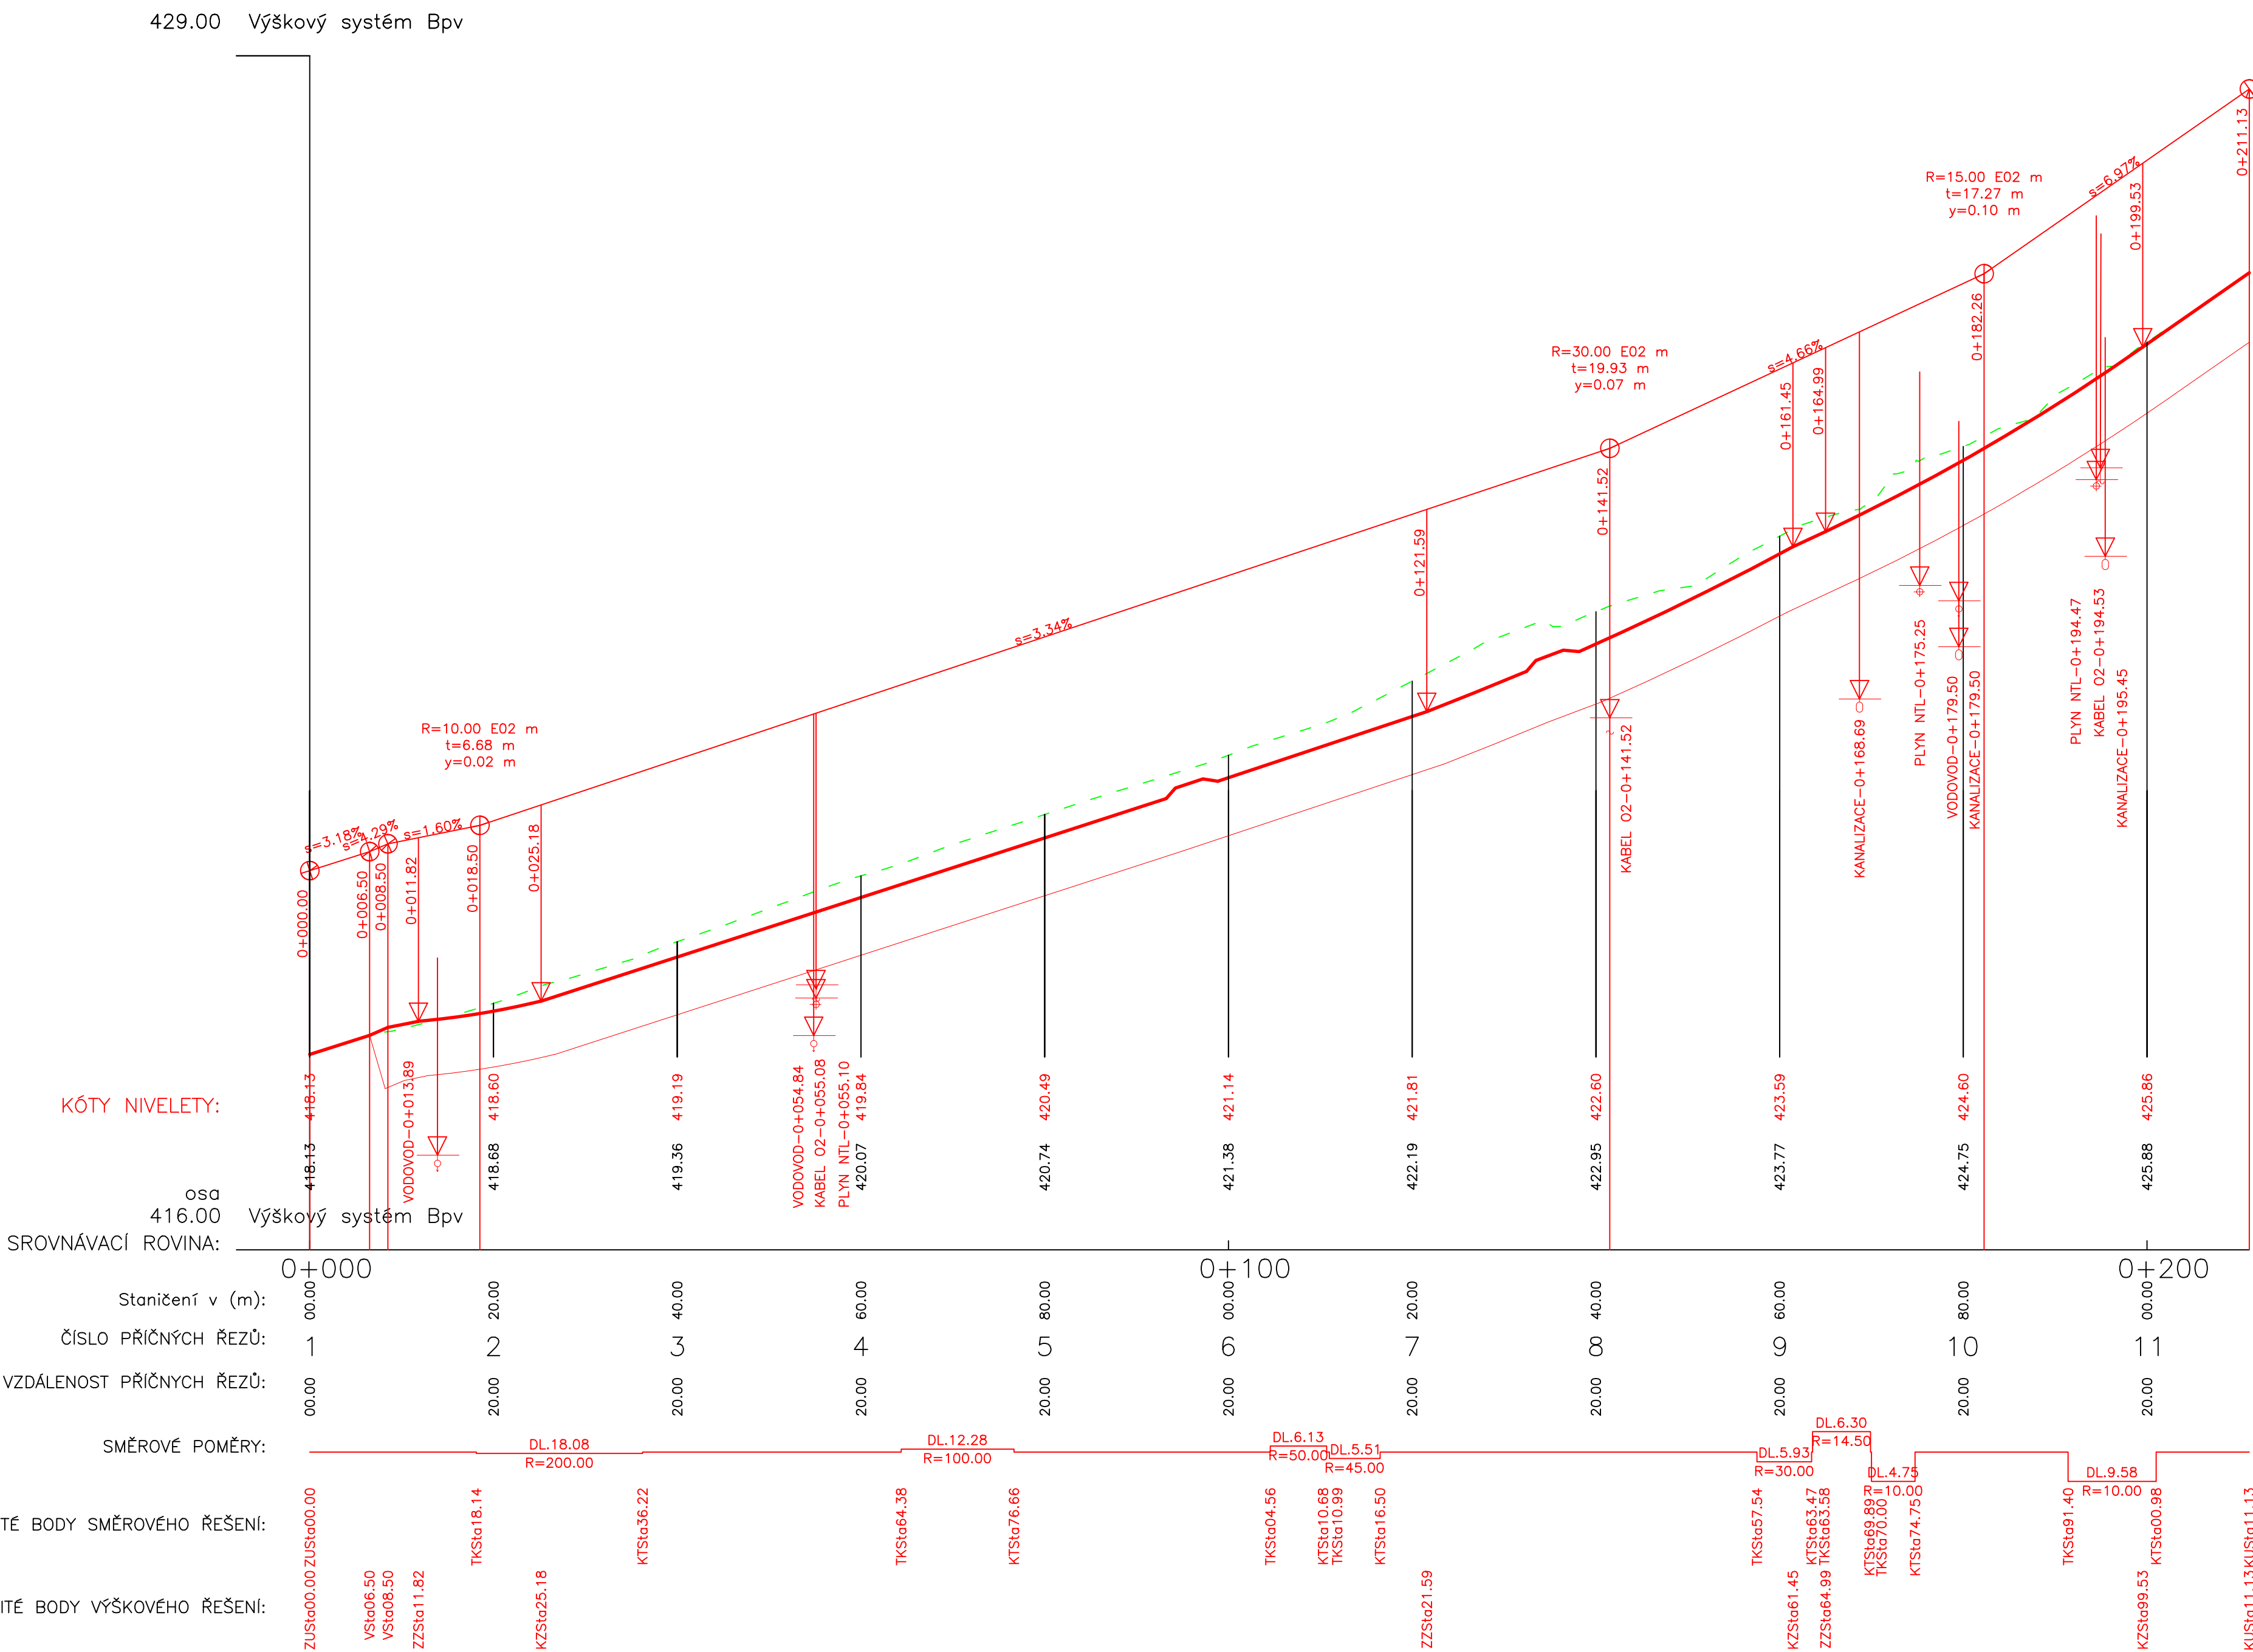

Náměstí Krále Jiřího 6, 350 02 Cheb, tel. 354 436 328, fax 354 535 179, email: info@dsva.cz, www.dsva.cz		
Zodpovědný projektant:	Technická kontrola:	Zhotovitel:
Ing. Petr KRÁL	Ing. Jiří ŠEVČÍK	
Projektant:	Hlavní projektant:	
Jindřich Vorel	Ing. Petr KRÁL	
MěÚ:	Kynšperk nad Ohří	Kraj: Karlovarský
Objednatel:	Město Kynšperk n.O., J. A. Komenského 221, 357 51	Datum: 08/2014
Akce:		Číslo zakázky: 80/2014
"Revitalizace a obnova veřejného prostranství v Kynšperku nad Ohří" - architektonická úprava Starého nám.		Uroveň: Souprava:
SO:		PDPS
Výkres		Měřítko: 1 : 500/50
Podélný profil		Část: B.1.4
Dokumentaci lze užívat ve smyslu příslušné smlouvy o dílo, kopírování a rozšiřování bez předchozího souhlasu je zakázáno		