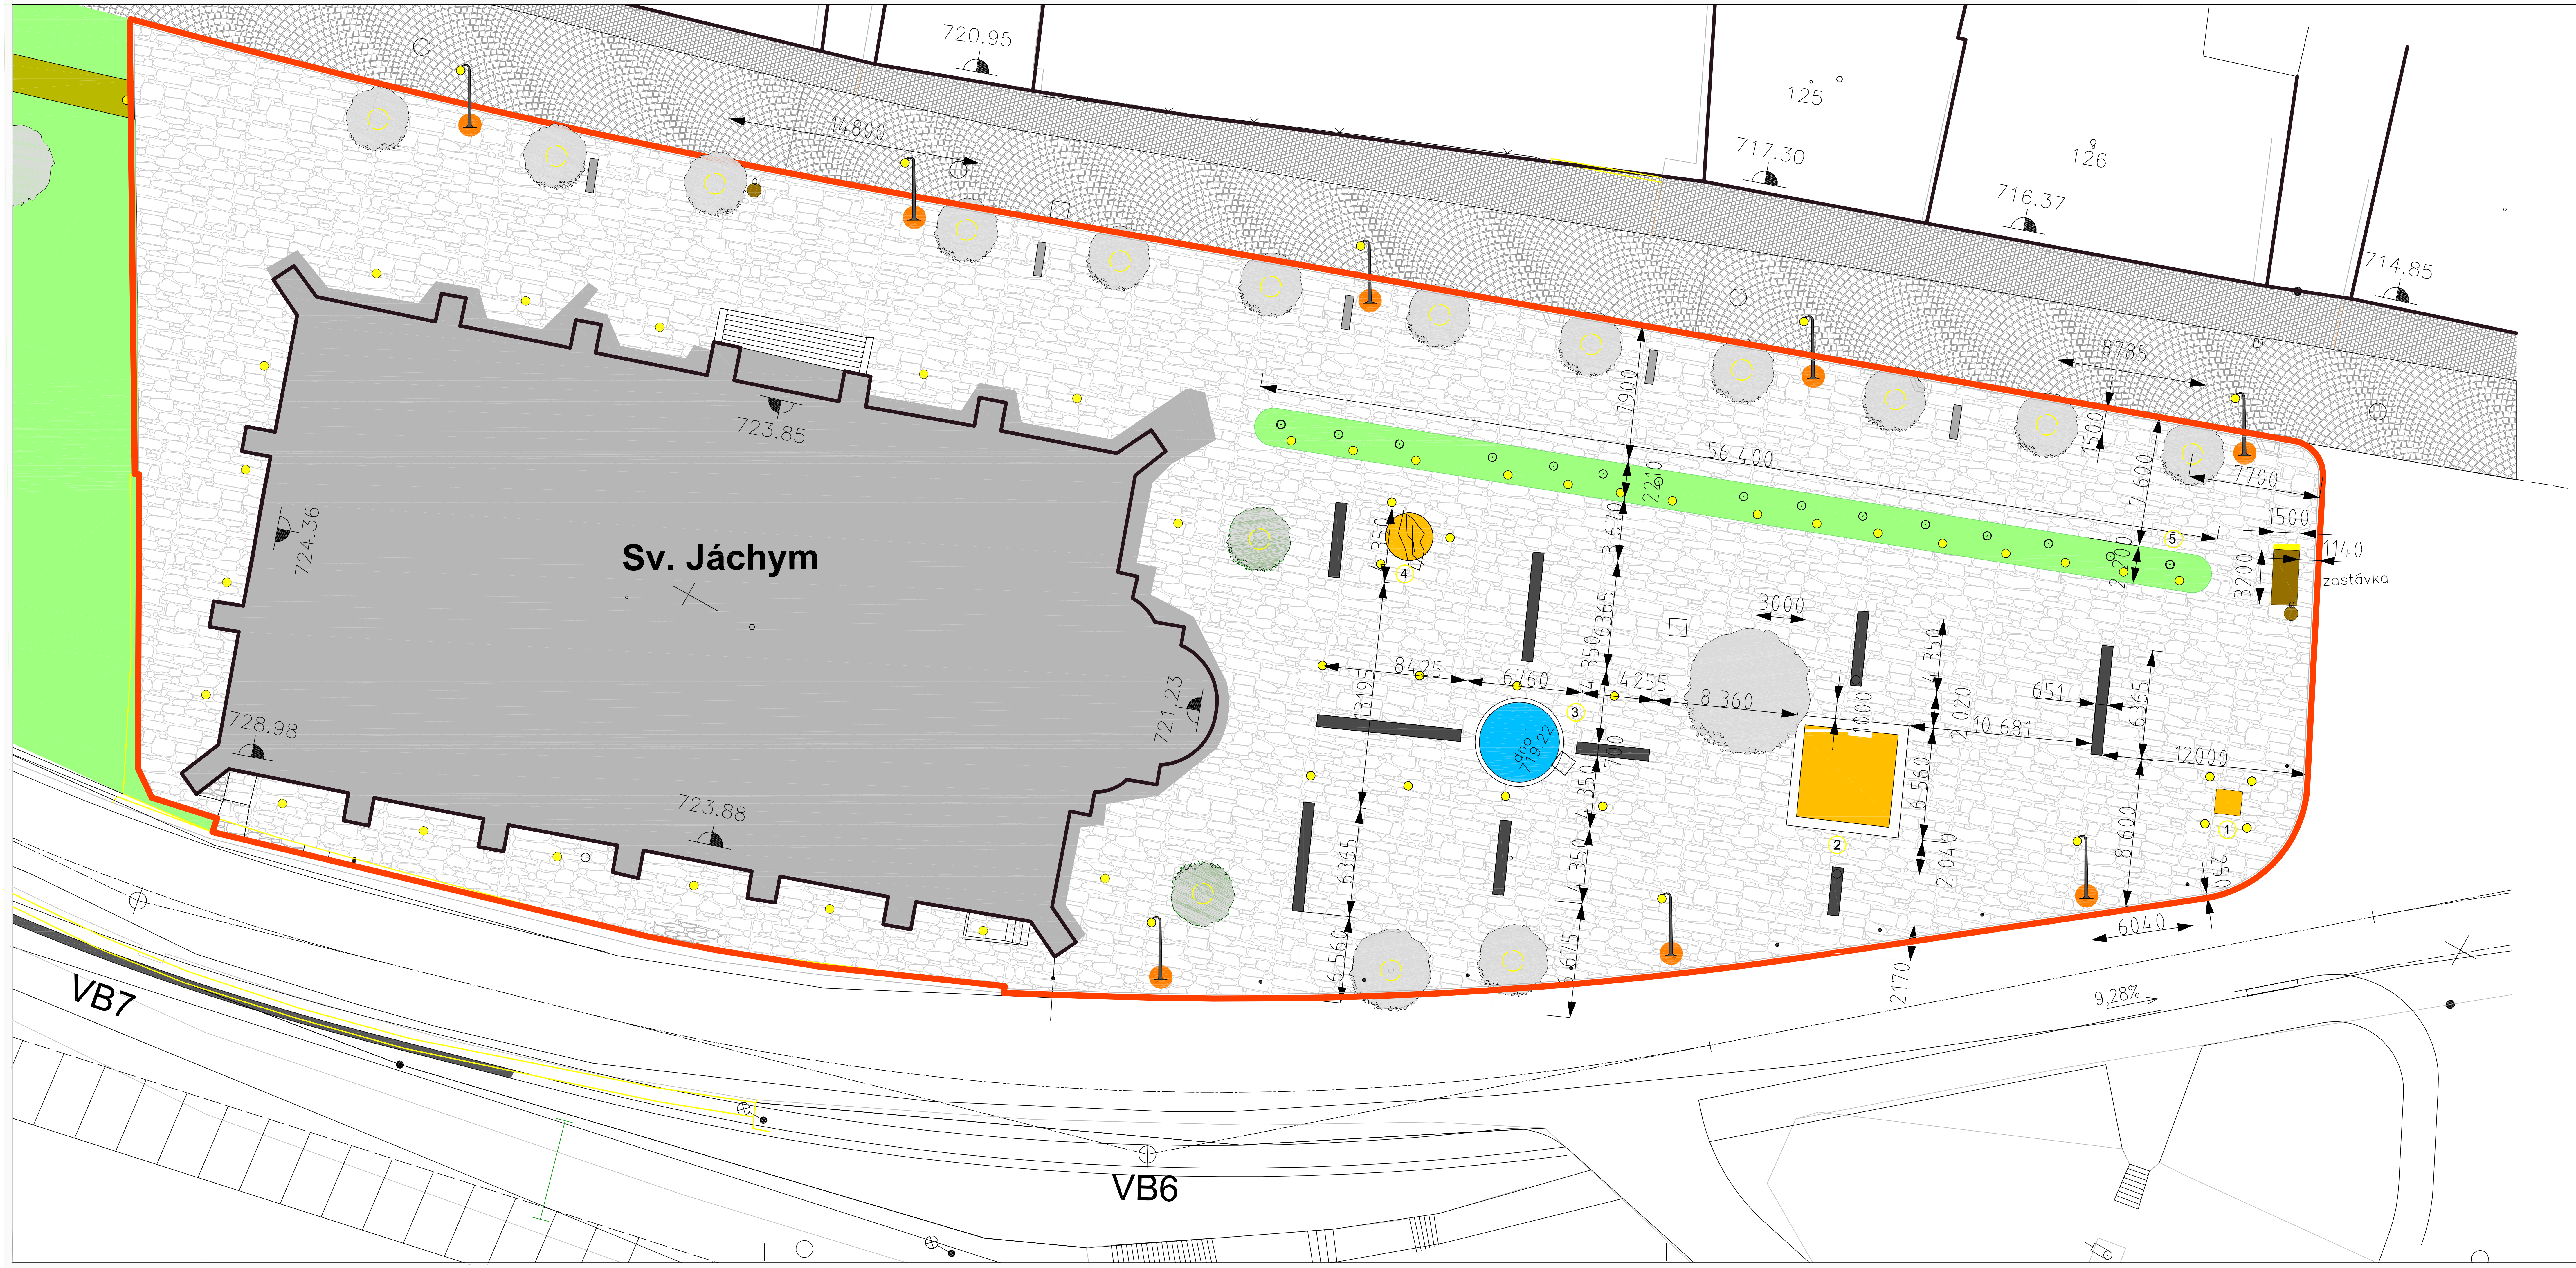

Hranice řešeného území

zastávka

Přístřešek pro čekající s elektro stojanem

Parkové osvětlení do v.3,0m

Zemní svítidla

Lavička

Odpadkový koš

Pochozí plochy - pískový povrch

Silnice 1.třídy - živičný povrch

Travnaté plochy

Kamenná dlažba

Stromy, středně vysoká zeleň

Ochranné mříže do dlažby

Syenitové pásy

Litinové kovové patníčky - 12 ks

KAMENNÁ DLAŽBA - LOMOVÝ KÁMEN

TMAVÝ SYENIT

1 Socha sv.Jana Nepomuckého - historická památka

2 Morový sloup - historická památka

3 Kašna

4 Pieta - kamenná plastika

5 Pietní kamenné bloky

MĚSTO JÁCHYMOV
Náměstí Republiky 1
36251 Jáchymov
Tel.: 353 808 130
Tel.: 606 612 017
e-mail: hadrava@mestojachymov.cz
IČO: 002 54 622

STUDIO AM s.r.o.
Na Kolejním statku 1
14000 Praha 4 Michle
Tel.: 261 217 152
Fax.: 261 223 777
www.studioam.cz
e-mail: studioam@studioam.cz
IČO: 624 16 596

Akce:	REVITALIZACE HISTORICKÉHO JÁDRA MĚSTA JÁCHYMOV OKOLÍ KOSTELA SVATÉHO JÁCHYMA	
Investor:	MĚSTO JÁCHYMOV, Náměstí Republiky 1, 36251 Jáchymov	Datum: 02/ 2015
Místo stavby:	Náměstí Republiky 1, 36251 Jáchymov, k.ú. 656437 Jáchymov	
Generální projektant:	STUDIO AM s.r.o. Na Kolejním statku 1, 140 00, Praha 4 - Michle	Měřítko: 1:250 Formát: x A4
Zodpov. projektant:	Ing.arch. Jiří Košťál	Čís. Paré :
Kontroloval:	Akad.arch. Jana Chmelová	
Vypracoval:	Jiří Slaba	
Stupeň PD:	ZADÁVACÍ DOKUMENTACE	
Část :	D DOKUMENTACE OBJEKTŮ	
Díl:	D.1 ARCHITEKTONICKÁ-STAVEBNÍ ČÁST	
Obsah:	D1.2 KAMENOŘEZ	Č.výkresu/Revize 1