


ROZVINUTÝ POHLED (SV) - schodiště - část III.

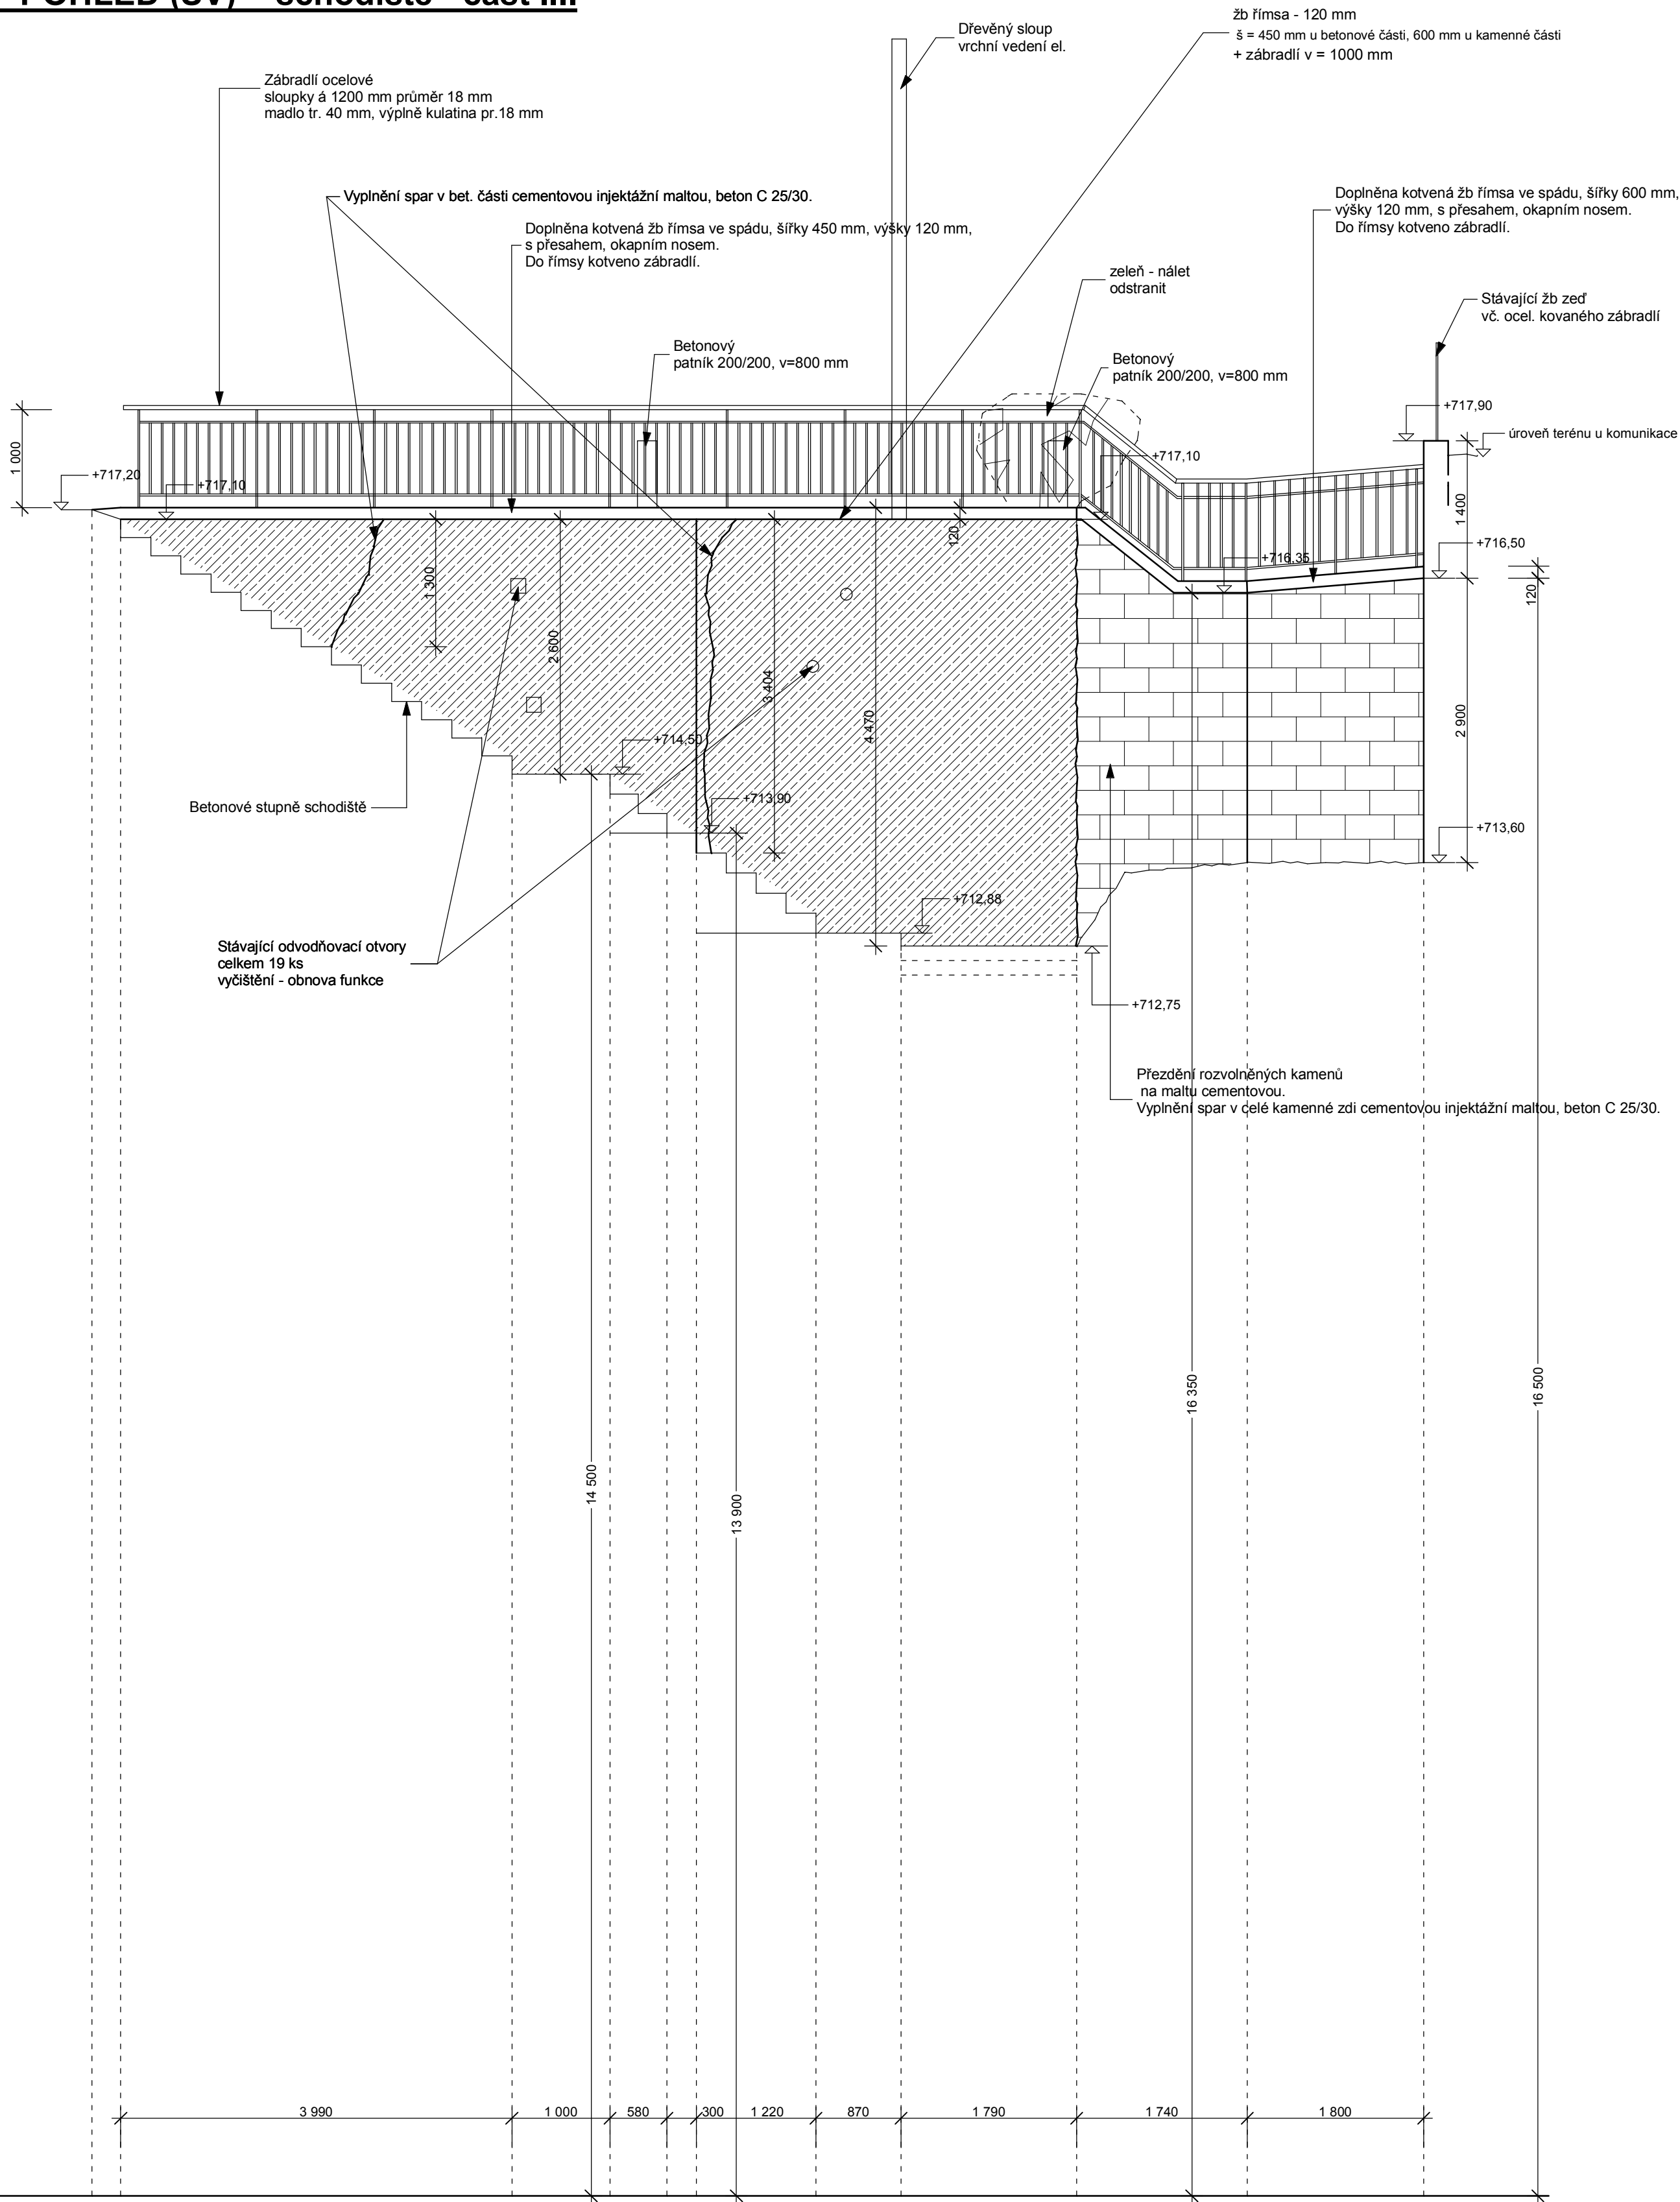


SR 700,00

SOUŘADNICOVÝ : SYSTÉM JTSK

VÝŠKOVÝ SYSTÉM : BpV

0,000 = 700,000

VYPRACOVAL:	Ing. Miloš Trnka	<div><div>kancelář stavebního inženýrství</div><div></div></div> <div>Botanická 256 360 02 DALOVICE tel/fax: 353 230 017</div> <div>IČ: 25224581 DIČ: CZ25224581 web: www.ksl.cz</div>			
ZODPOVĚDNÝ PROJEKTANT:	Ing. Stanislav Vonka				
OBJEDNAL:	Město Jáchymov náměstí Republiky 1, 362 51 Jáchymov				
akce:		Zakázka číslo:	2304/2015		
OPĚRNÁ ZEĎ ulice Mincovní, lokalita 28 - I. etapa, Jáchymov		Účel:	PDPS		
obsah:		Datum:	02/2015		
Navržený stav : Rozvinutý pohled SV - schodiště - III. část		Měřítko:	1: 50	Číslo výkresu:	D.1.1.- 09