


ROZVINUTÝ POHLED (SV) - část I.

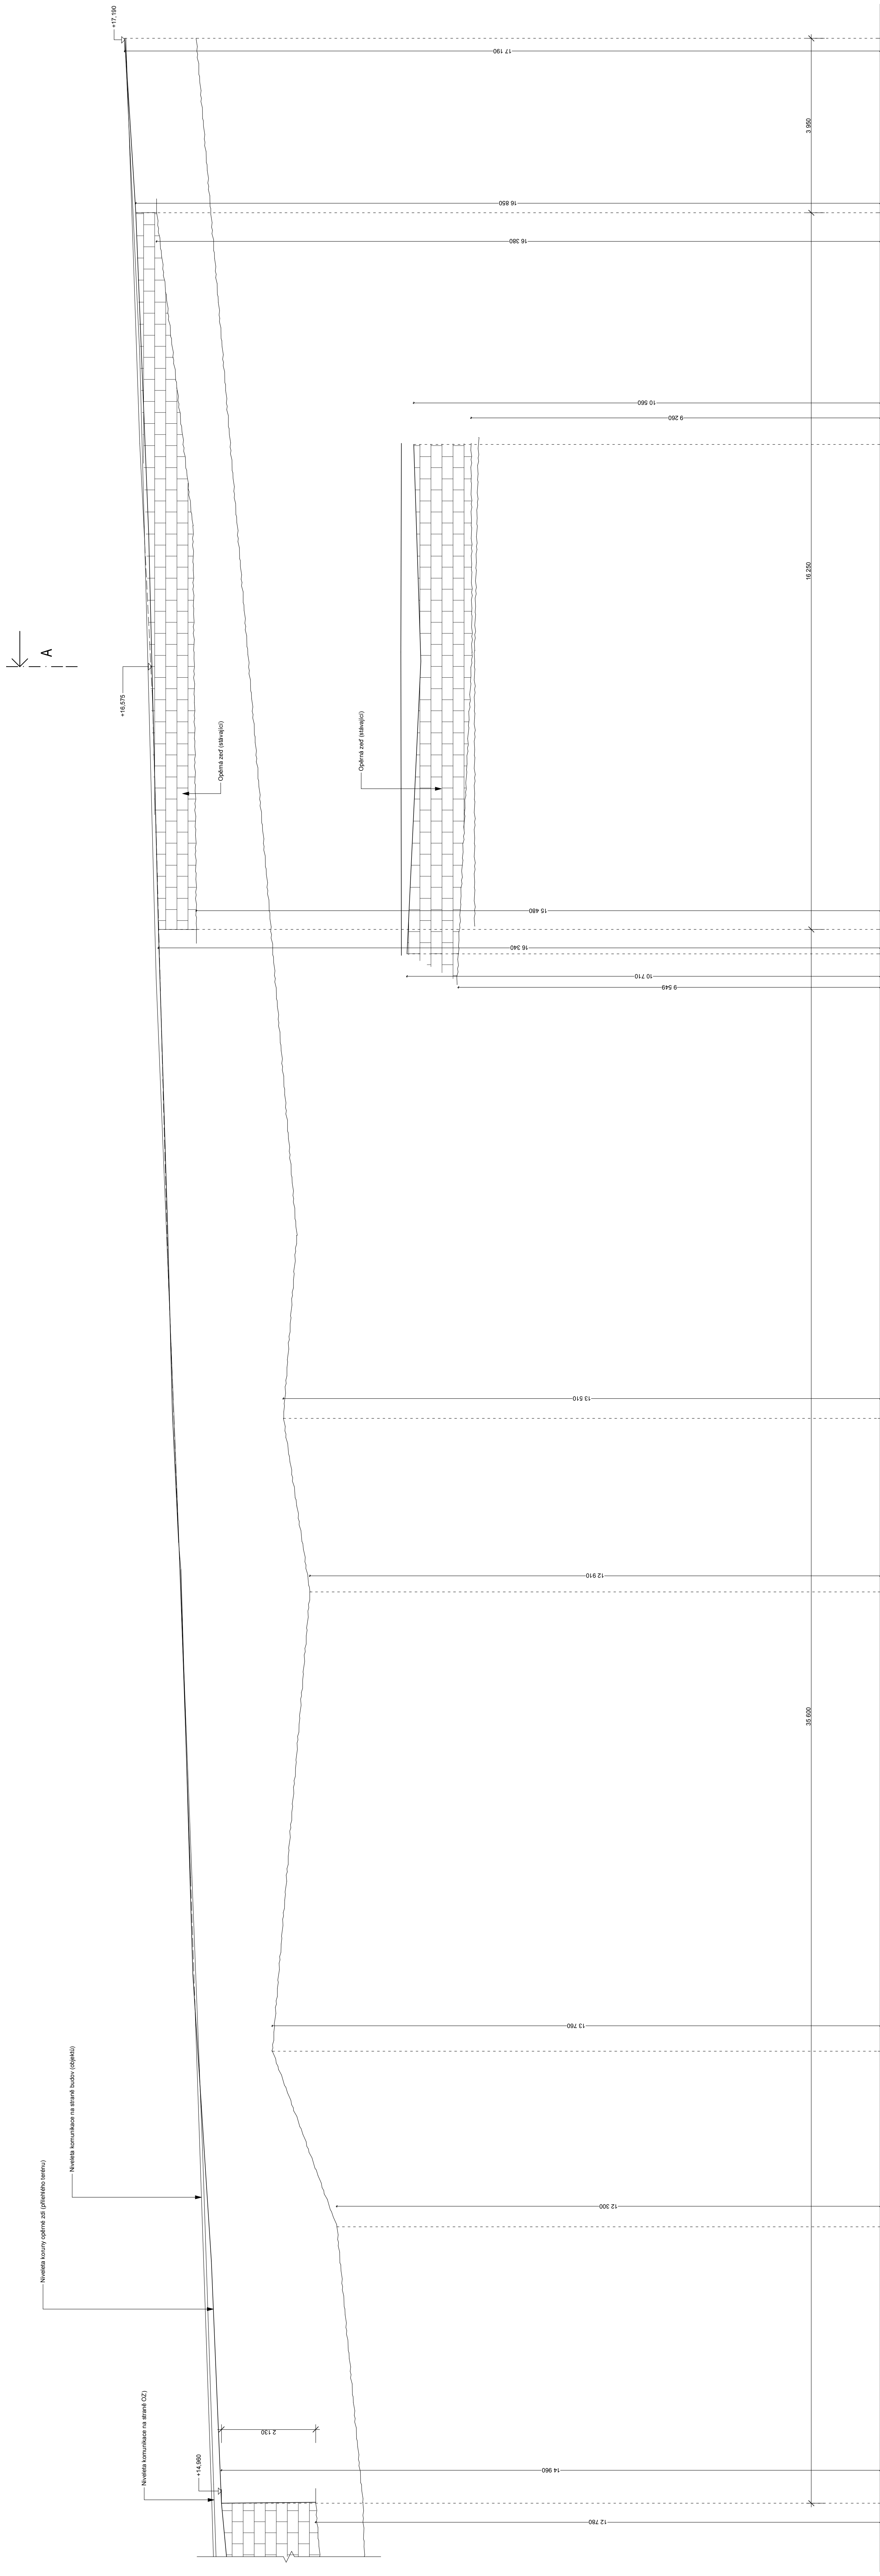


SR 700,00

SOUŘADNICOVÝ : SYSTÉM JTSK

VÝŠKOVÝ SYSTÉM: BpV

0,000 = 700,000

VRCHOVAN:	Ing. Miro Tuma	 Ministerstvo školství, mládeže a tělovýchovy IČO: 25054458 DIČ: CZ25054458 Mladá Boleslav www.mvcr.cz			
ZODPOVĚDNÝ FUNKČNÁŘ:	Ing. Stanislav Vonka				
OSLOUŽENÝ:	Město Jáchymov naměstí Republiky 1 302 51 Jáchymov				
BAŽE:	Zařízení Území				
ODKAZ:	OPERA ŽED ulice Mincovní lokalita 28 - I. etapa Jáchymov	02/2015	Datum:	PPPS	23.04.2015
Zaměřeni stavební stavu : Rozvinutý polohed SV - I. část				Číslo výkresu:	D1.1 - 02