


ROZVINUTÝ POHLED (SV) - schodiště - část III.

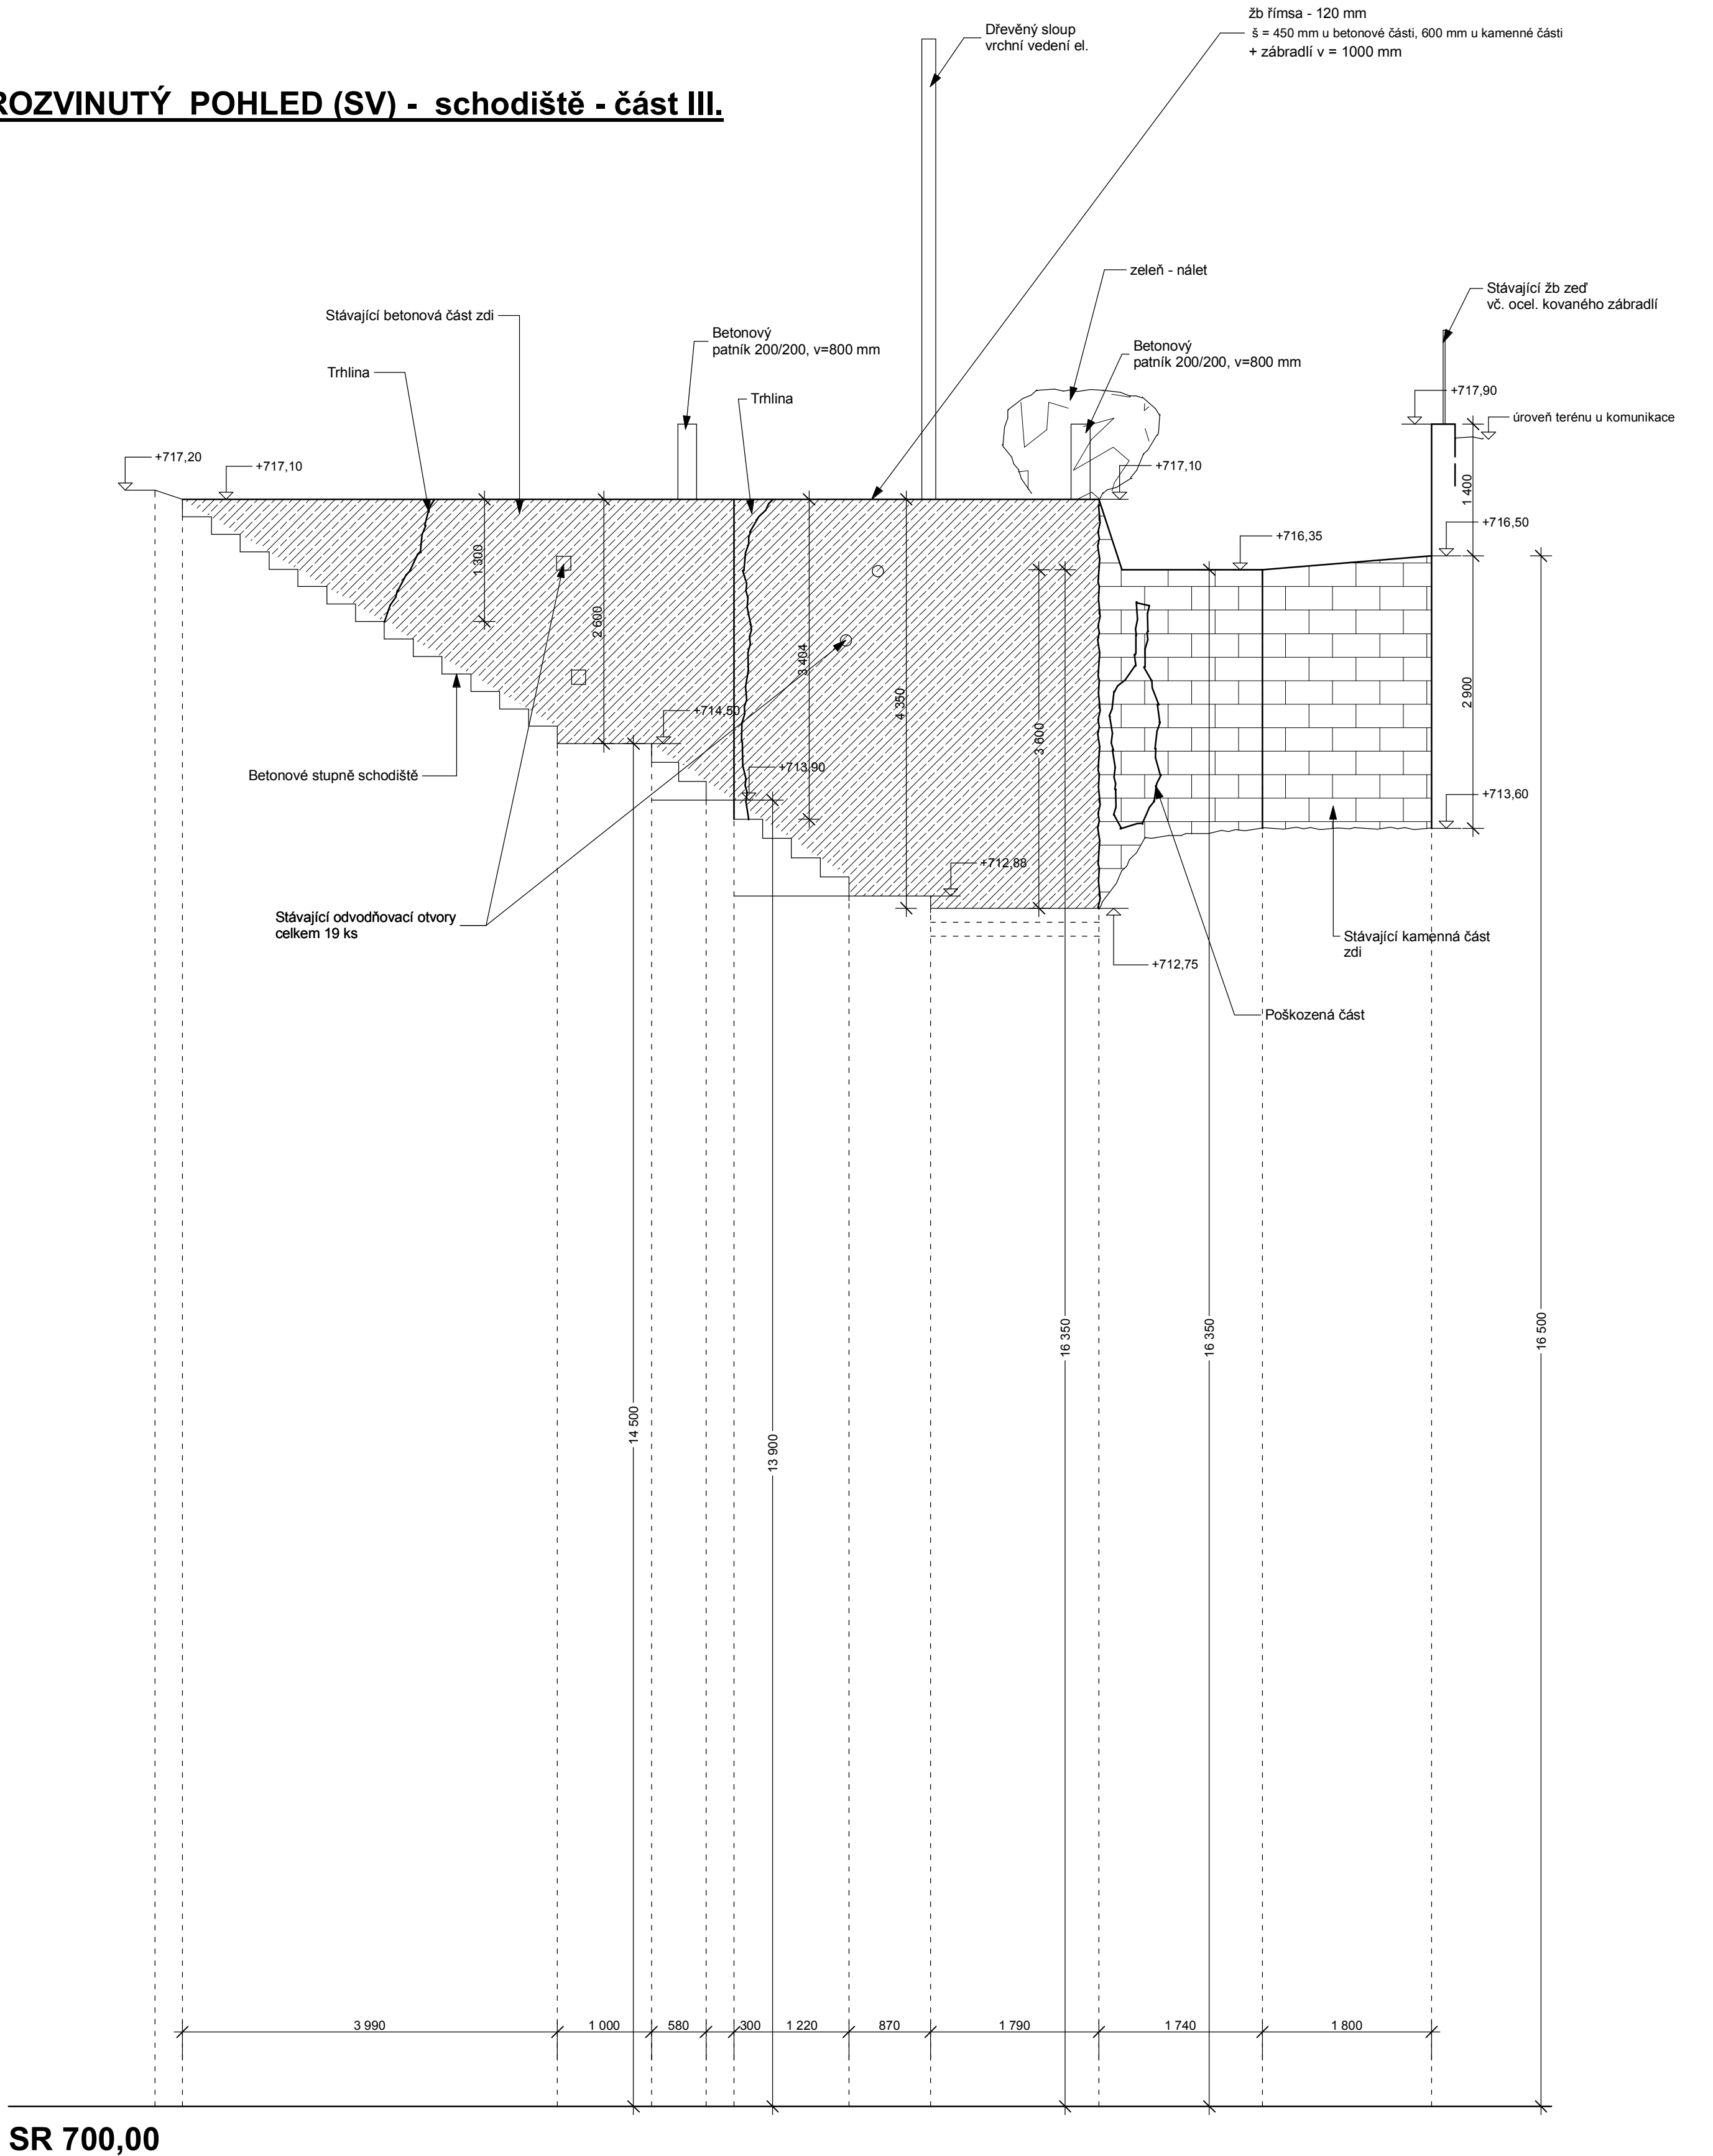

SR 700,00

SOUŘADNICOVÝ : SYSTÉM JTSK

VÝŠKOVÝ SYSTÉM : BpV

0,000 = 700,000

VYPRACOVAL:	Ing. Miloš Trnka	<div>kancelář stavebního inženýrství</div> <div><div>Botanická 256 360 02 DALOVICE tel/fax: 353 230 017</div><div>iČ: 25224581 DIČ: CZ25224581 web: www.ksi.cz</div></div>			
ZODPOVĚDNÝ PROJEKTANT:	Ing. Stanislav Vonka				
OBJEDNAL:	Město Jáchymov náměstí Republiky 1, 362 51 Jáchymov				
akce:		Zakázka číslo:	2304/2015		
OPĚRNÁ ZEĎ ulice Mincovní, lokalita 28 - I. etapa, Jáchymov		Účel:	PDPS		
		Datum:	02/2015		
		obsah:		Měřítko:	1: 50
Zaměření stávajícího stavu :		Rozvinutý pohled SV schodiště - III. část			