


LEGENDA MÍSTNOSTÍ

Č.M.	NÁZEV MÍSTNOSTI	PLOCHA m2	DRUH PODLAHY	POVRCHY STĚN	POVRCH STROPU
1.01	télocvična	145.20	betonová mazanina	omítka + malba	obklad z palubek
1.02	nářadovna	8.54	betonová mazanina	omítka + malba	omítka + malba
1.03	kabinet	11.04	betonová mazanina	omítka + malba	omítka + malba
1.04	šatna	19.68	betonová mazanina	omítka + malba	omítka + malba
1.05	šatna	13.52	betonová mazanina	omítka + malba	omítka + malba
1.06	šatny děti	68.04	betonová mazanina	omítka + malba	omítka + malba
1.07	chodba	35.70	betonová mazanina	omítka + malba	omítka + malba
1.08	zádveří	6.65	betonová mazanina	omítka + malba	omítka + malba
1.09	vestibul	44.73	betonová mazanina	omítka + obklad	omítka + malba
1.10	komora	6.18	betonová mazanina	omítka + malba	omítka + malba
1.11	komora	10.86	betonová mazanina	omítka + malba	omítka + malba
1.12	předsín	12.00	betonová mazanina	omítka + malba	omítka + malba
1.13	chodba	83.85	betonová mazanina	omítka + malba	omítka + malba
1.14	schodiště	14.93	kamenný obklad	omítka + malba	omítka + malba
1.15	komora	9.45	betonová mazanina	omítka + malba	omítka + malba
1.16	WC hoši	15.55	keramická dlažba	obklad v. 1.7m + omítka	omítka + malba
1.17	WC dívky	11.42	keramická dlažba	obklad v. 1.7m + omítka	omítka + malba
1.18	uklidová komora	3.14	keramická dlažba	obklad v. 1.7m + omítka	omítka + malba
1.19	učebna	27.41	betonová mazanina	omítka + malba	omítka + malba
1.20	učebna	25.83	betonová mazanina	omítka + malba	omítka + malba
1.21	učebna	53.55	betonová mazanina	omítka + malba	omítka + malba
1.22	kabinet	15.00	betonová mazanina	omítka + malba	omítka + malba
1.23	WC	1.36	keramická dlažba	obklad v. 1.7m + omítka	omítka + malba
1.24	předsín	3.66	keramická dlažba	omítka + malba	omítka + malba
1.25	komora	2.98	keramická dlažba	omítka + malba	omítka + malba
1.26	kotelna	19.17	betonová mazanina	omítka + malba	omítka + malba
1.27	kotelna	22.00	betonová mazanina	omítka + malba	omítka + malba
1.28	sklad	10.53	betonová mazanina	omítka + malba	omítka + malba
1.29	soc. zařízení	6.21	keramická dlažba	obklad v. 1.8m + omítka	omítka + malba
1.30	předsín	6.19	keramická dlažba	obklad v. 1.8m + omítka	omítka + malba
1.31	šatna	6.23	betonová mazanina	omítka + malba	omítka + malba
1.32	komora	3.64	betonová mazanina	omítka + malba	omítka + malba
1.33	předsín	5.63	betonová mazanina	omítka + malba	omítka + malba
1.34	kuchyň a jídelna	98.28	dlažba a beton	obklad v. 1.8m + omítka	omítka + malba
1.35	vstupní schodiště	72.36	kamenná dlažba	fasádní omítka	omítka + malba

Půdorys 1.NP.

stávající stav

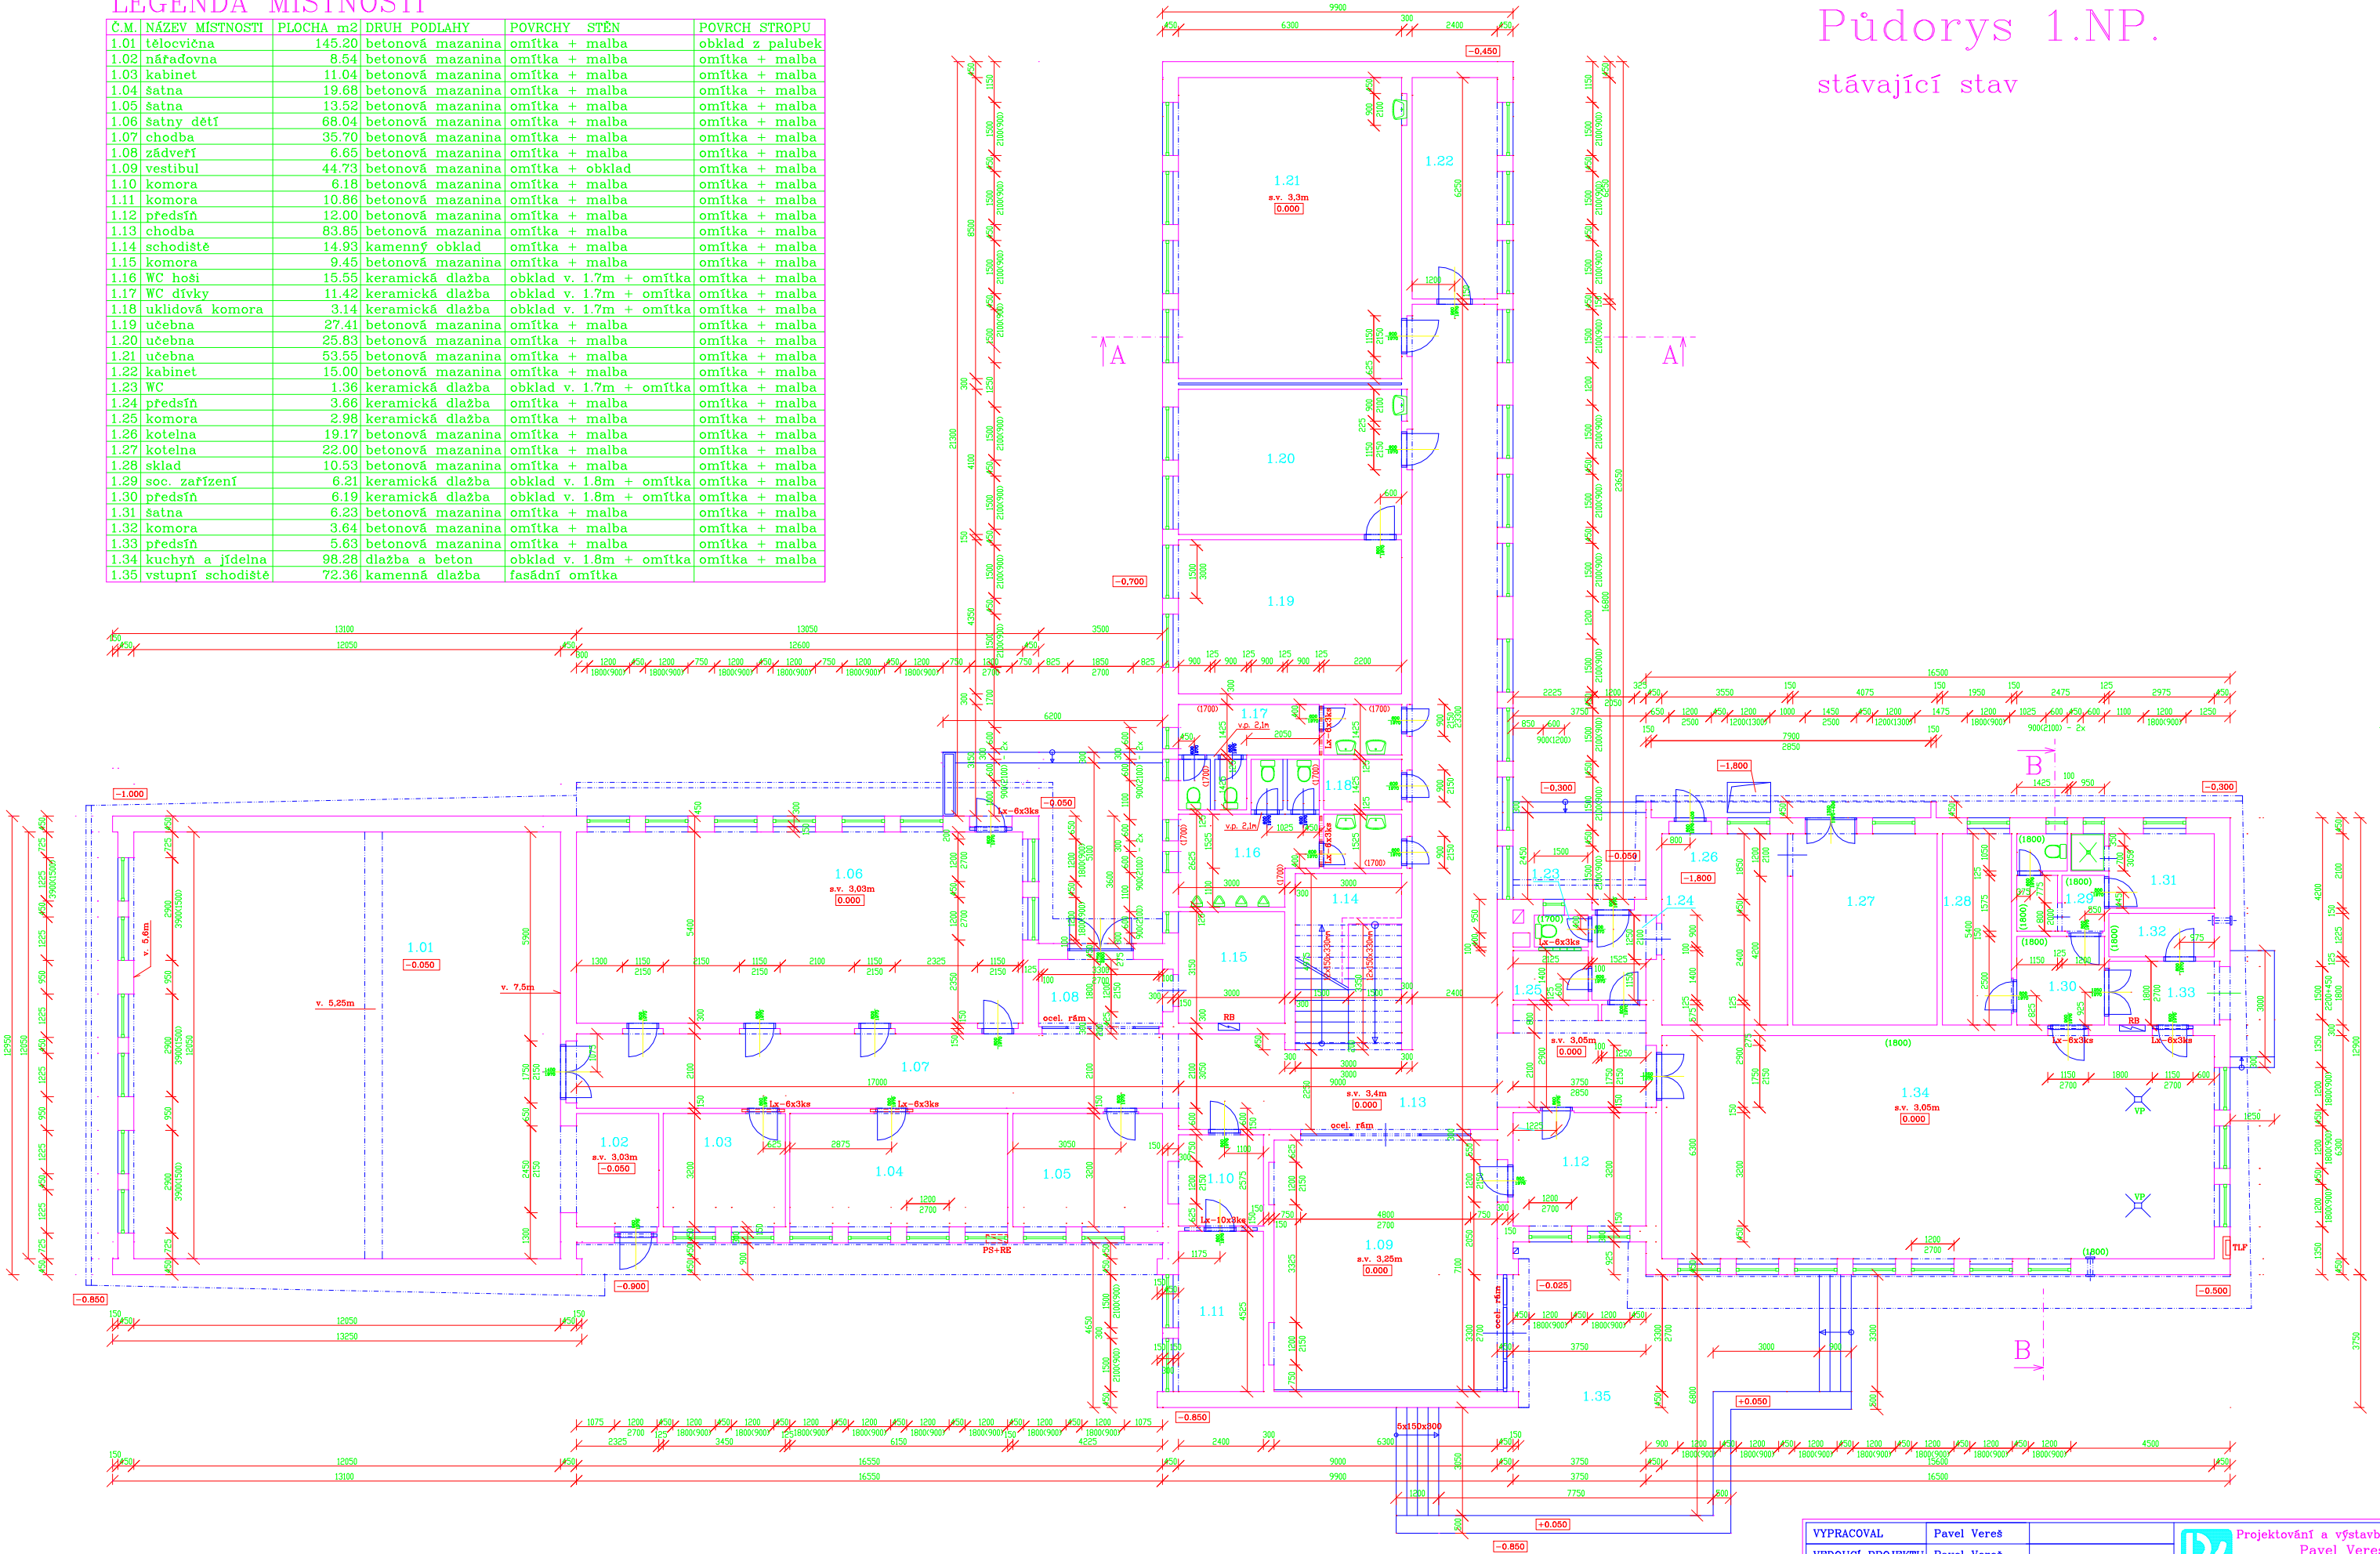

VYPRACOVAL	Pavel Vereš		 Projektování a výstavba Pavel Vereš Bublava 808, 35801 Kraslice tel. 603249226, IČ: 67126387
VEDOUČÍ PROJEKTU	Pavel Vereš		
ZODP.PROJEKTANT	Pavel Vereš		
INVESTOR:	Mgr. Tomáš Správka	DATUM	10/2015
	Hornická 2252/6, 35601 Sokolov	STUPEŇ	DSS
AKCE:	Stávající stav objektu č.p. 210, ZDS v Nové Vsi k.ú. Nová Ves u Sokolova parcela č. 276	ČÍSLO ZAKÁZKY	33/2015
		MĚŘÍTKO	1:100
		ARCHIVNÍ ČÍSLO	
PŘEDMĚT:	Půdorys 1. NP	VÝKRES číslo	1