


PODÉLNÝ PROFIL - STOKA B
1:500 / 1:100

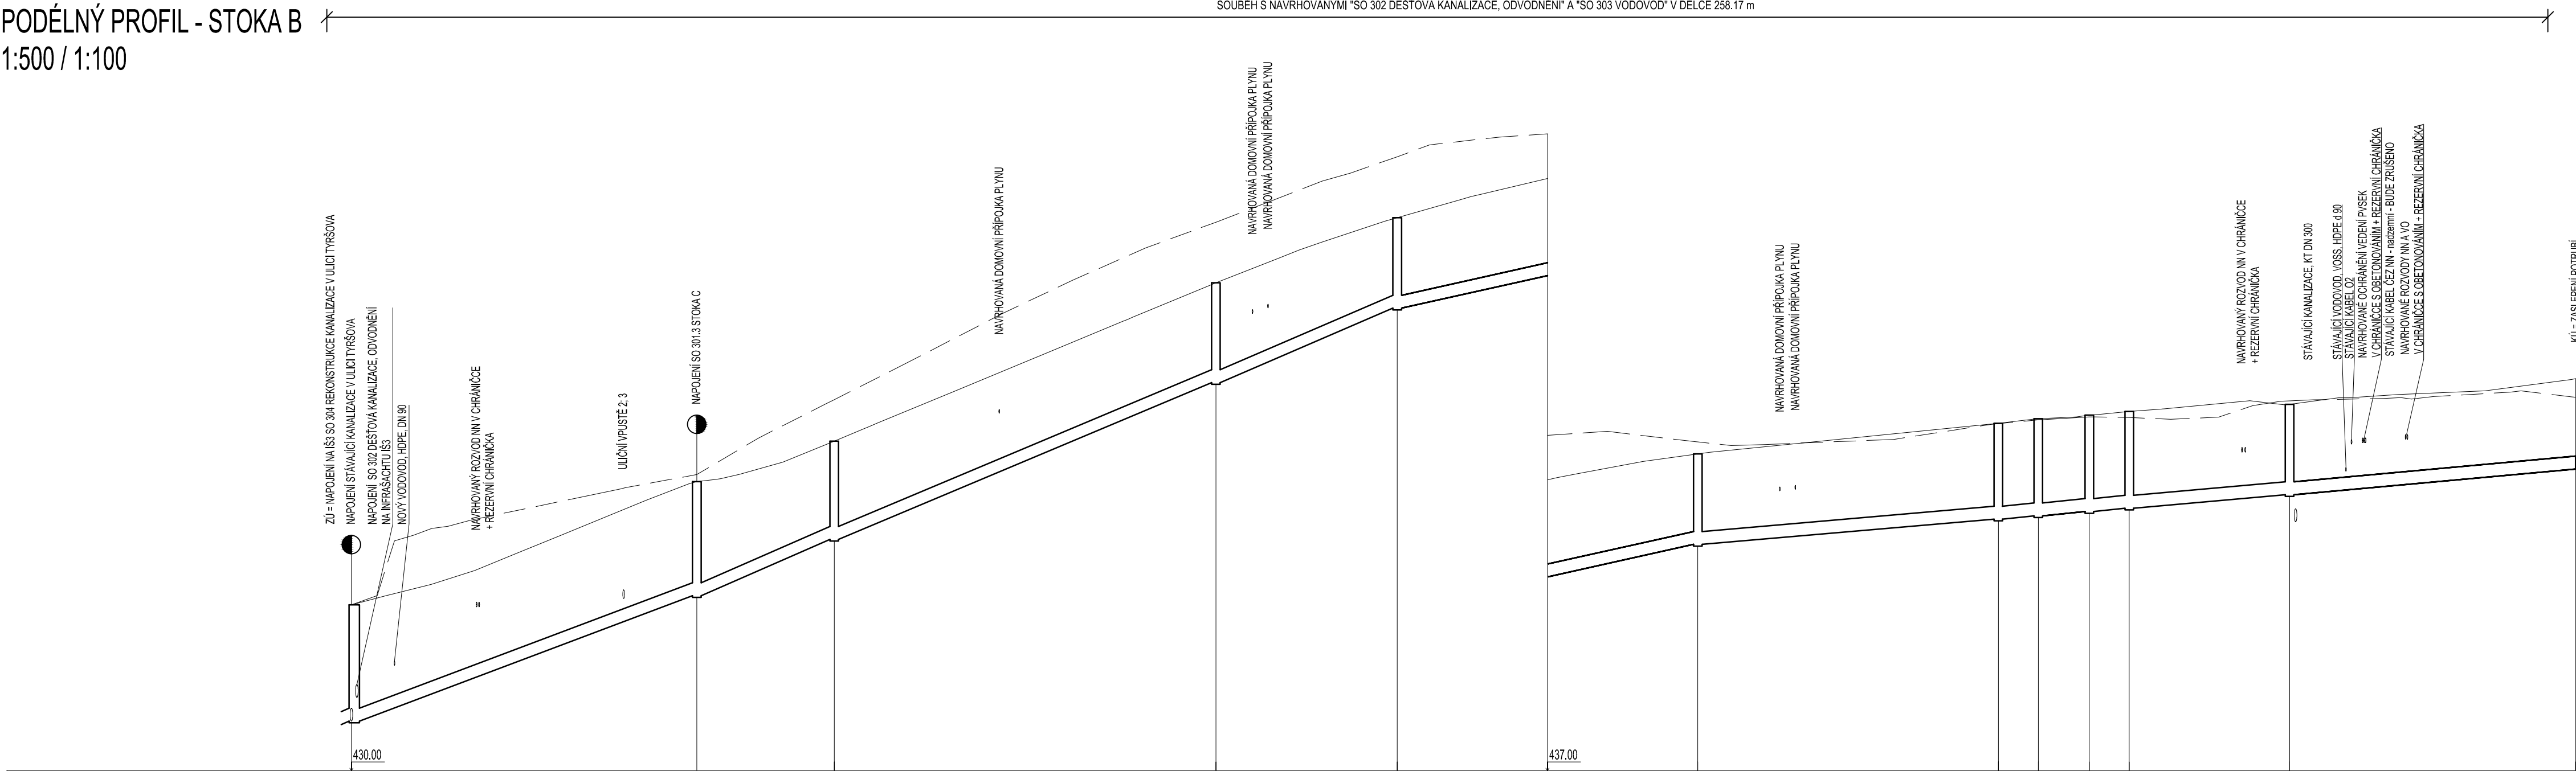

ČÍSLO ŠACHTY	ZÚ = IŠ3	ŠB1	ŠB2	ŠB3	ŠB4	ŠB5	ŠB6	ŠB7	ŠB8	ŠB9	ŠB10	KÚ
KÓTA TERÉNU	433.85	436.88	436.61	442.74	444.26	444.63	445.06	445.15	445.21	445.20	445.59	445.67
KÓTA UPRAV. TERÉNU	433.85	436.71	437.65	441.33	442.84	444.35	445.07	445.17	445.26	445.34	445.51	446.11
KÓTA DNA POTRUBÍ	431.15	434.06	435.37	439.01	440.74	442.25	442.84	442.92	443.02	443.10	443.41	444.01
HLOUBKA (m)	2.70	2.65	2.28	2.32	2.10	2.10	2.23	2.25	2.24	2.24	2.10	2.10
DÉLKA (m)		40.09	15.95	44.31	21.05	34.89	4.64	5.91	4.64	18.61	33.19	
SKLON (‰)		72.6	82.2	82.2	82.2	43.4	16.9	16.9	16.9	16.9	18.0	
DN / MATERIÁL		300/UR2				300/UR2				300/UR2		
STANIČENÍ (km)	0.00000	0.04009	0.06604	0.10035	0.12140	0.15629	0.19118	0.19582	0.20173	0.20637	0.22498	0.25817

KŘÍŽENÍ INŽ. SÍTÍ JSOU ZAKRESLENA ORIENTAČNĚ. PŘED ZAPOČETÍM VÝKOPOVÝCH PRACÍ ZAJISTÍ INVESTOR VYTÝČENÍ VŠECH INŽ. SÍTÍ JEJICH SPRÁVCI.


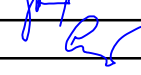
SO 301 SPLAŠKOVÁ KANALIZACE

Objednatel:

Město Kynšperk nad Ohří
Jana A. Komenského 221/13
357 51 Kynšperk nad Ohří

Zhotovitel DPS:

Valbek, spol. s r.o.
Vaňurova 505/17
460 02 Liberec 3

	Vypracoval	Ing. P. Zahradka		Zak. číslo	13-UL01-019
	Zodp. projektant	Ing. Š. Novotná		Datum	12/2015
	Tech. kontrola	Ing. J. Drašar		Stupeň	DPS
	Akce Výstavba inženýrských sítí a komunikace pro rodinné domy v lokalitě Třešňovka, Kynšperk nad Ohří 357 51				Počet formátů
				Měřítka	1:500 / 1:100
				Č. přílohy	Paré
Zhotovitel: Valbek, spol. s r.o., sř. Ústí n. L. Dečinská 717/21 tel./fax: 475 531 077 e-mail: info.usti@valbek.cz	Příloha PODÉLNÝ PROFIL - STOKA B			3.2	