

DETAIL NAPOJENÍ POTRUBÍ
NA MONOLITICKÉ ŠACHTY
M 1:25


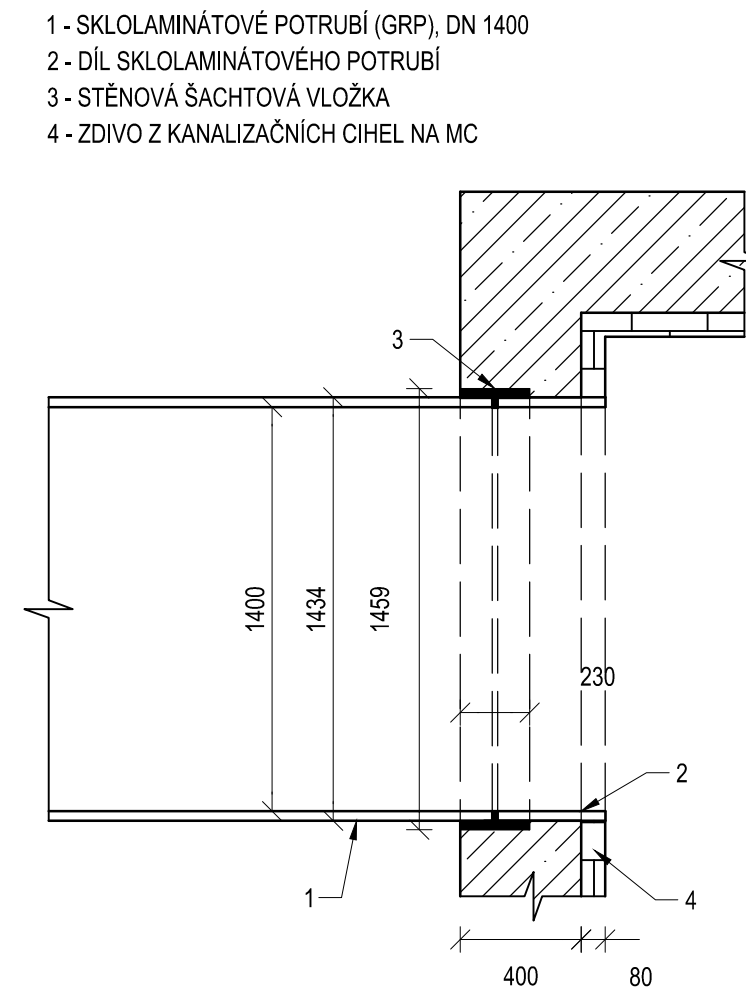


SCHÉMA RETENČNÍ NÁDRŽE
M 1:50

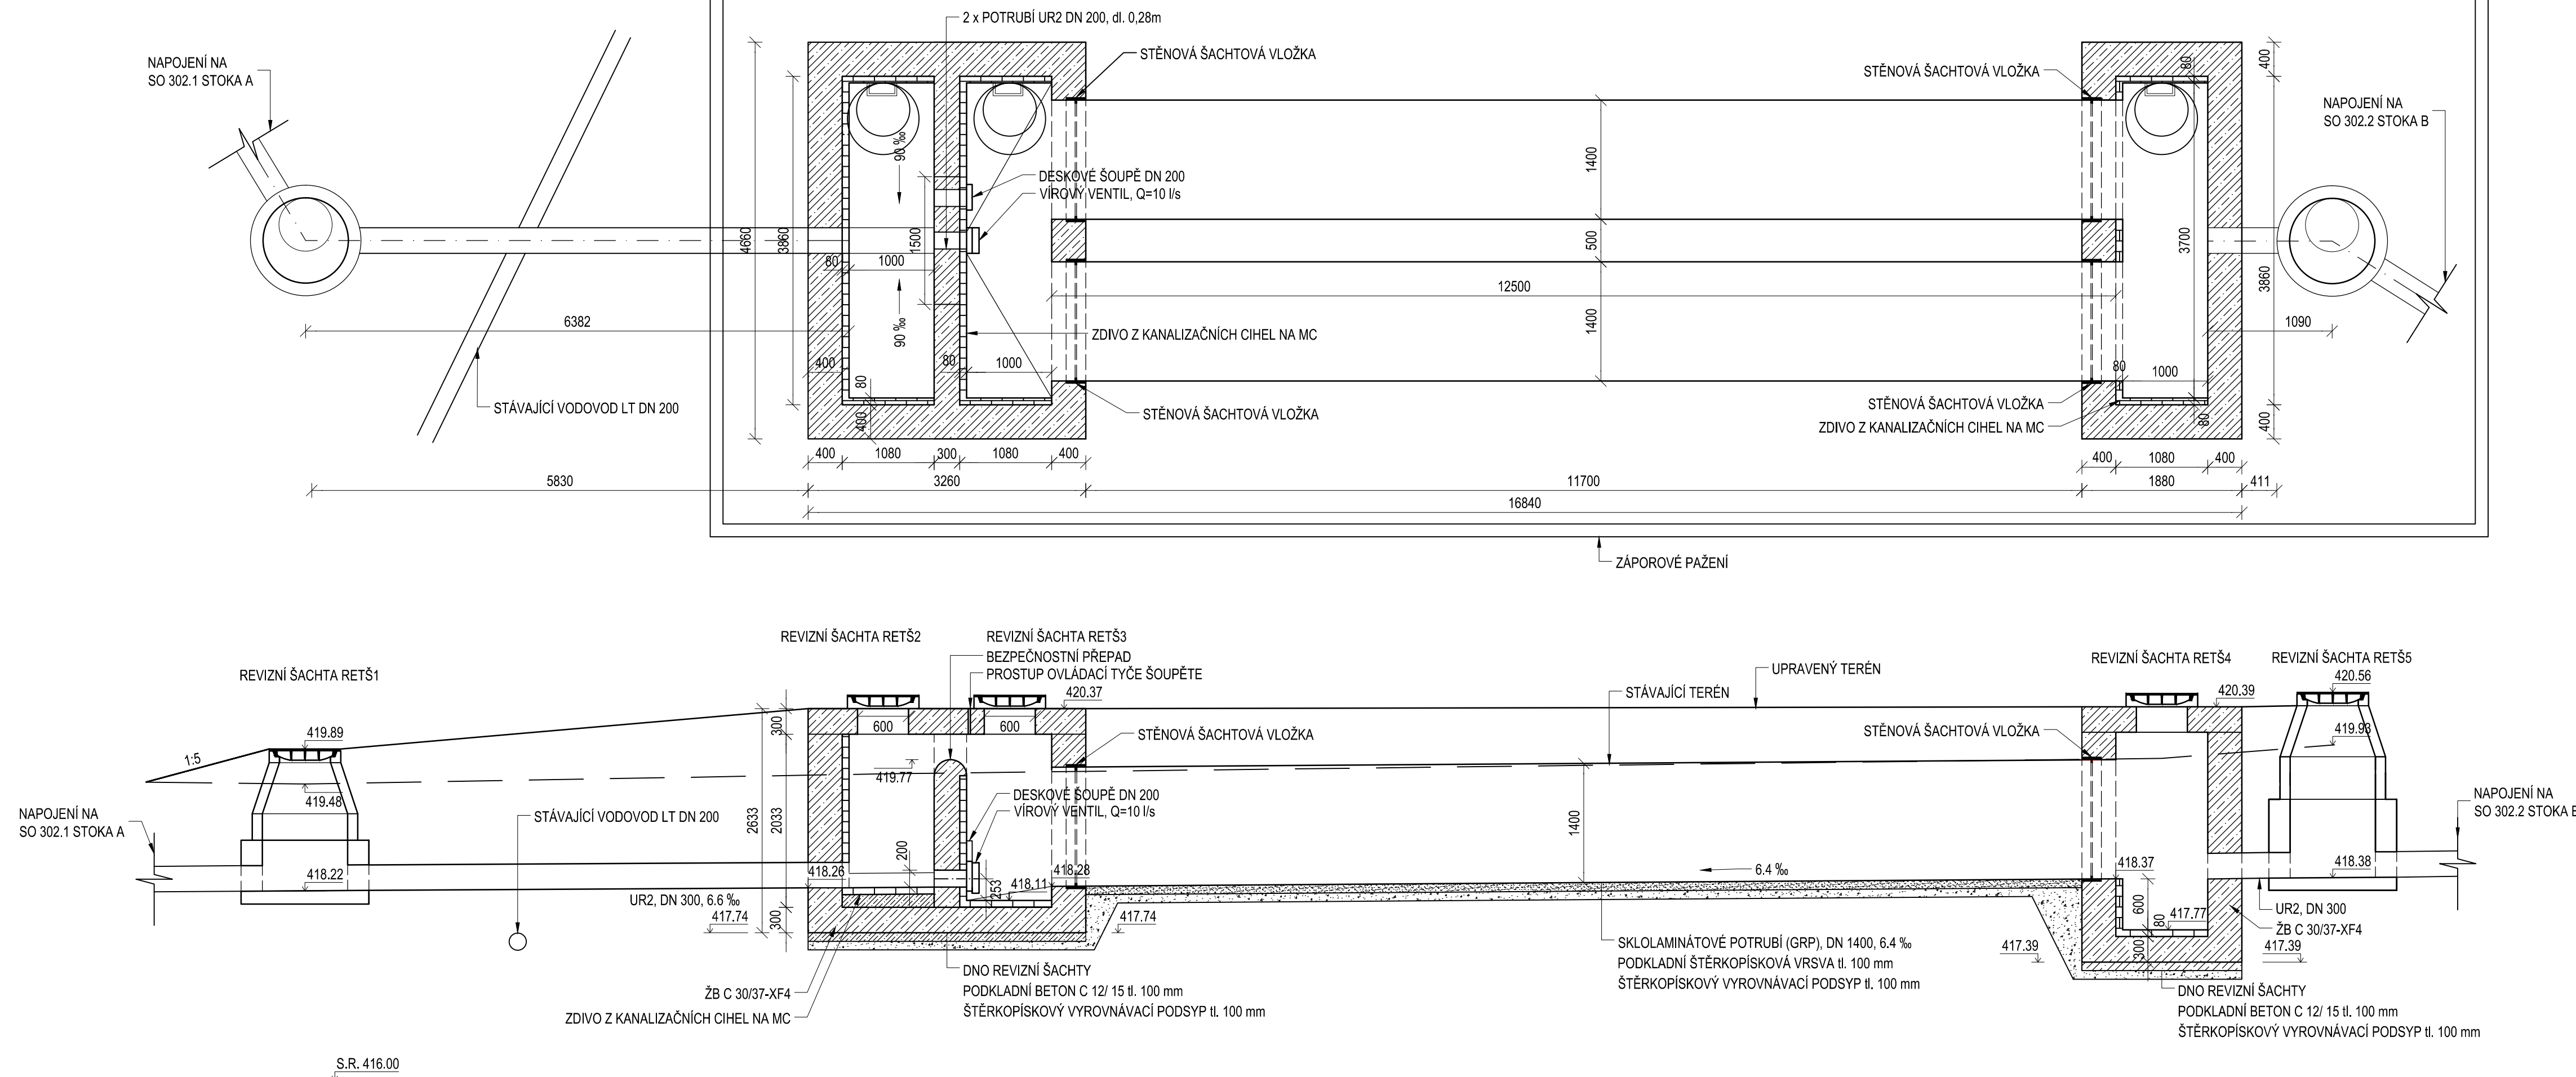

- | | |
|---|----------------------------------|
|  | ŽB C30/37-XF4 |
|  | PODKLADNÍ BETON C12/15 |
|  | KANALIZAČNÍ CIHLY |
|  | PODKLADNÍ ŠTĚRKOPÍSKOVÁ VRSTVA |
|  | ŠTĚRKOPÍSKOVÝ VYROVNÁVACÍ PODSYP |

SO 305	RETENČNÍ NÁDRŽ
--------	----------------

Objednatel:

Město Kynšperk nad Ohří
Jana A. Komenského 221/13
357 51 Kynšperk nad Ohří

Zhotovitel DPS:



Valbek, spol. s r.o.
Vaňurova 505/17
460 02 Liberec 3



Zhotovitel:
Valbek, spol. s r.o., stř. Ústí n. L.
Děčínská 717/21
400 03 Ústí nad Labem

Vypracoval	Ing. P. Zahradka	Zal	Zak. číslo	13-UL01-019
Zodp. projektant	Ing. Š. Novotná	H	Datum	12/2015
Tech. kontrola	Ing. J. Drašar	Re	Stupeň	DPS
Akce Výstavba inženýrských sítí a komunikace pro rodinné domy v lokalitě Třešňovka, Kynšperk nad Ohří 357 51			Počet formátů	5 x A4
Příloha SCHÉMA RETENČNÍ NÁDRŽE			Měřítko	1:50
			Č. přílohy	Paré
			3	